PDF created with pdfFactory trial version www.pdffactory.com

F1

drzwi F1 NIE SĄ przeznaczone do ewakuacji

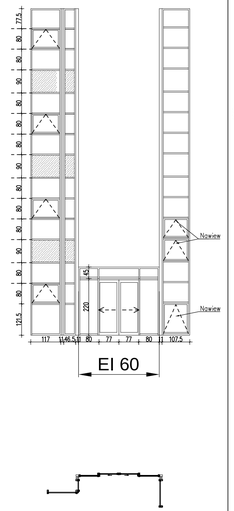

F2

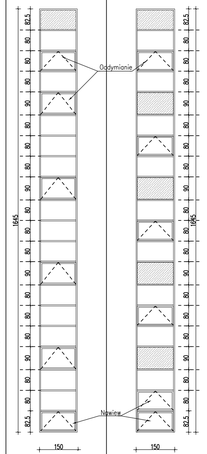

F3

F4a

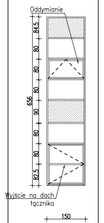

F4b

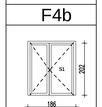

- DRZWI EWAKUACYJNE;
- SAMOZAMYKACZ Z FUNKCJĄ HOLD-OPEN;
- RIGI;
- WKŁADKA;
- PUSH BAR;
- DOBIJONIK;

F5

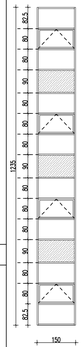

F6

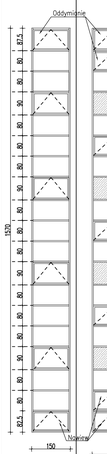

F7

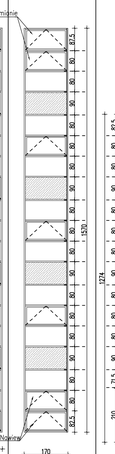

F8

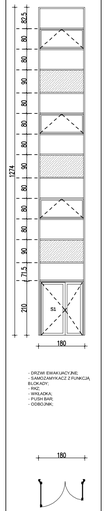

- DRZWI EWAKUACYJNE;
- SAMOZAMYKACZ Z FUNKCJĄ HOLD-OPEN;
- RIGI;
- WKŁADKA;
- PUSH BAR;
- DOBIJONIK;

F9

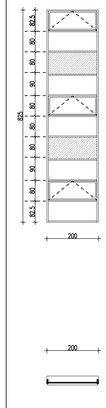

F10

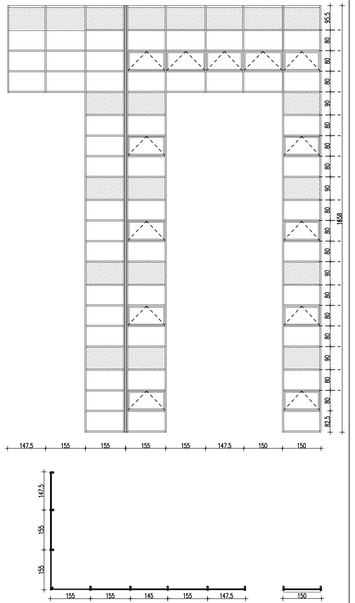

F11

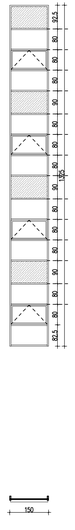

F12

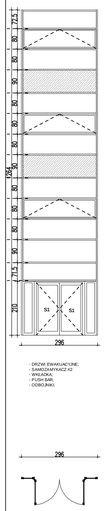

- DRZWI EWAKUACYJNE;
- SAMOZAMYKACZ H3
- WKŁADKA;
- PUSH BAR;
- DOBIJONIK;

F13a

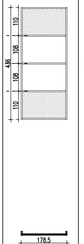

F13b

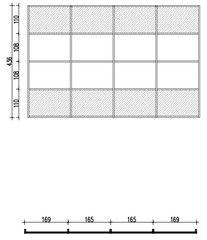

F13c

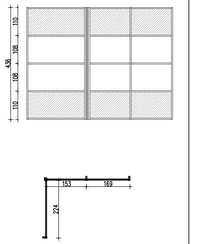

F14a

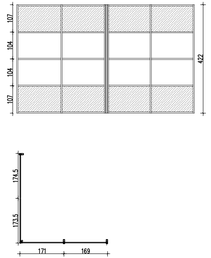

F14b

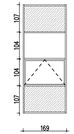

F14c

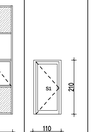

- SAMOZAMYKACZ
- WKŁADKA;
- DOBIJONIK;

UWAGI:
- S1 - minimalna szerokość otworu po otwarciu skrzydła 90cm;
- ślusarka aluminiowa w kolorze RAL7037 (szary);
- wymiary skonygować z wymiarami pobranymi z natury;
- schematy ślusarki aluminiowej pokazano od strony zewnętrznej;
- drzwi wyposażone w samozamykacz;
- szkło bezpieczne dotyczy drzwi;
- właściwości cieplne dla drzwi: Uz=Us+r=max 1,3 W/Km2;
- właściwości cieplne dla fasad: Uz=Us+r=max 0,9 W/Km2;
- kwatery nawiewne otwierane do wewnątrz;
- kwatery oddymiające otwierane na zewnątrz;

ZESTAWIENIE ŚUSARKI OKIENNEJ I DRZWIOWEJ ZEWNĘTRZNEJ

RYSUNEK TEN JEST WŁASNOŚCIĄ FIRMY "WOJTASIK PRACOWNIA ARCHITEKTONICZNA" - WSZELKIE PRAWA ZASTRZEŻONE. ROZPOWSZECHNIANIE I KOPIOWANIE DOZWOLONE JEDYNIE ZA PISEMNĄ ZGODĄ WŁAŚCICIELA PRAW.

WOJTASIK PRACOWNIA ARCHITEKTONICZNA
UL. BYDGOSKA 153, 64 - 920 PIŁA
NIP: 764 - 138 - 52 - 10 REGON: 300054802
TEL. 067 - 212 - 86 - 80 FAX. 067 - 212 - 03 - 75

OBIEKT	BUDOWA BUDYNKU ZAMIESZKANIA ZBIOROWEGO PRZY SZKOLE POLICJI W PILE, PLAC STASZICA 7, DZ.NR 700	BRANŻA ARCH.
INWESTOR	SZKOŁA POLICJI W PILE	
TEMAT	zestawienie ślusarki aluminiowej zewnętrznej	
PROJEKTOWAŁ: mgr inż. arch. LECH WOJTASIK UPR. BUD. UAN - 8345/1404/89 projektant branży arch. w pełnym zakresie	OPRACOWAŁ: mgr inż.arch.AGATA BIELICKA SPRAWDZIŁ:	SKALA 1:100

NR DOKUMENTU	STADIUM	DATA	REWIZJA	NR RYSUNKU
16/2015	PW	05.2017	1	26