


RZUT PARTERU

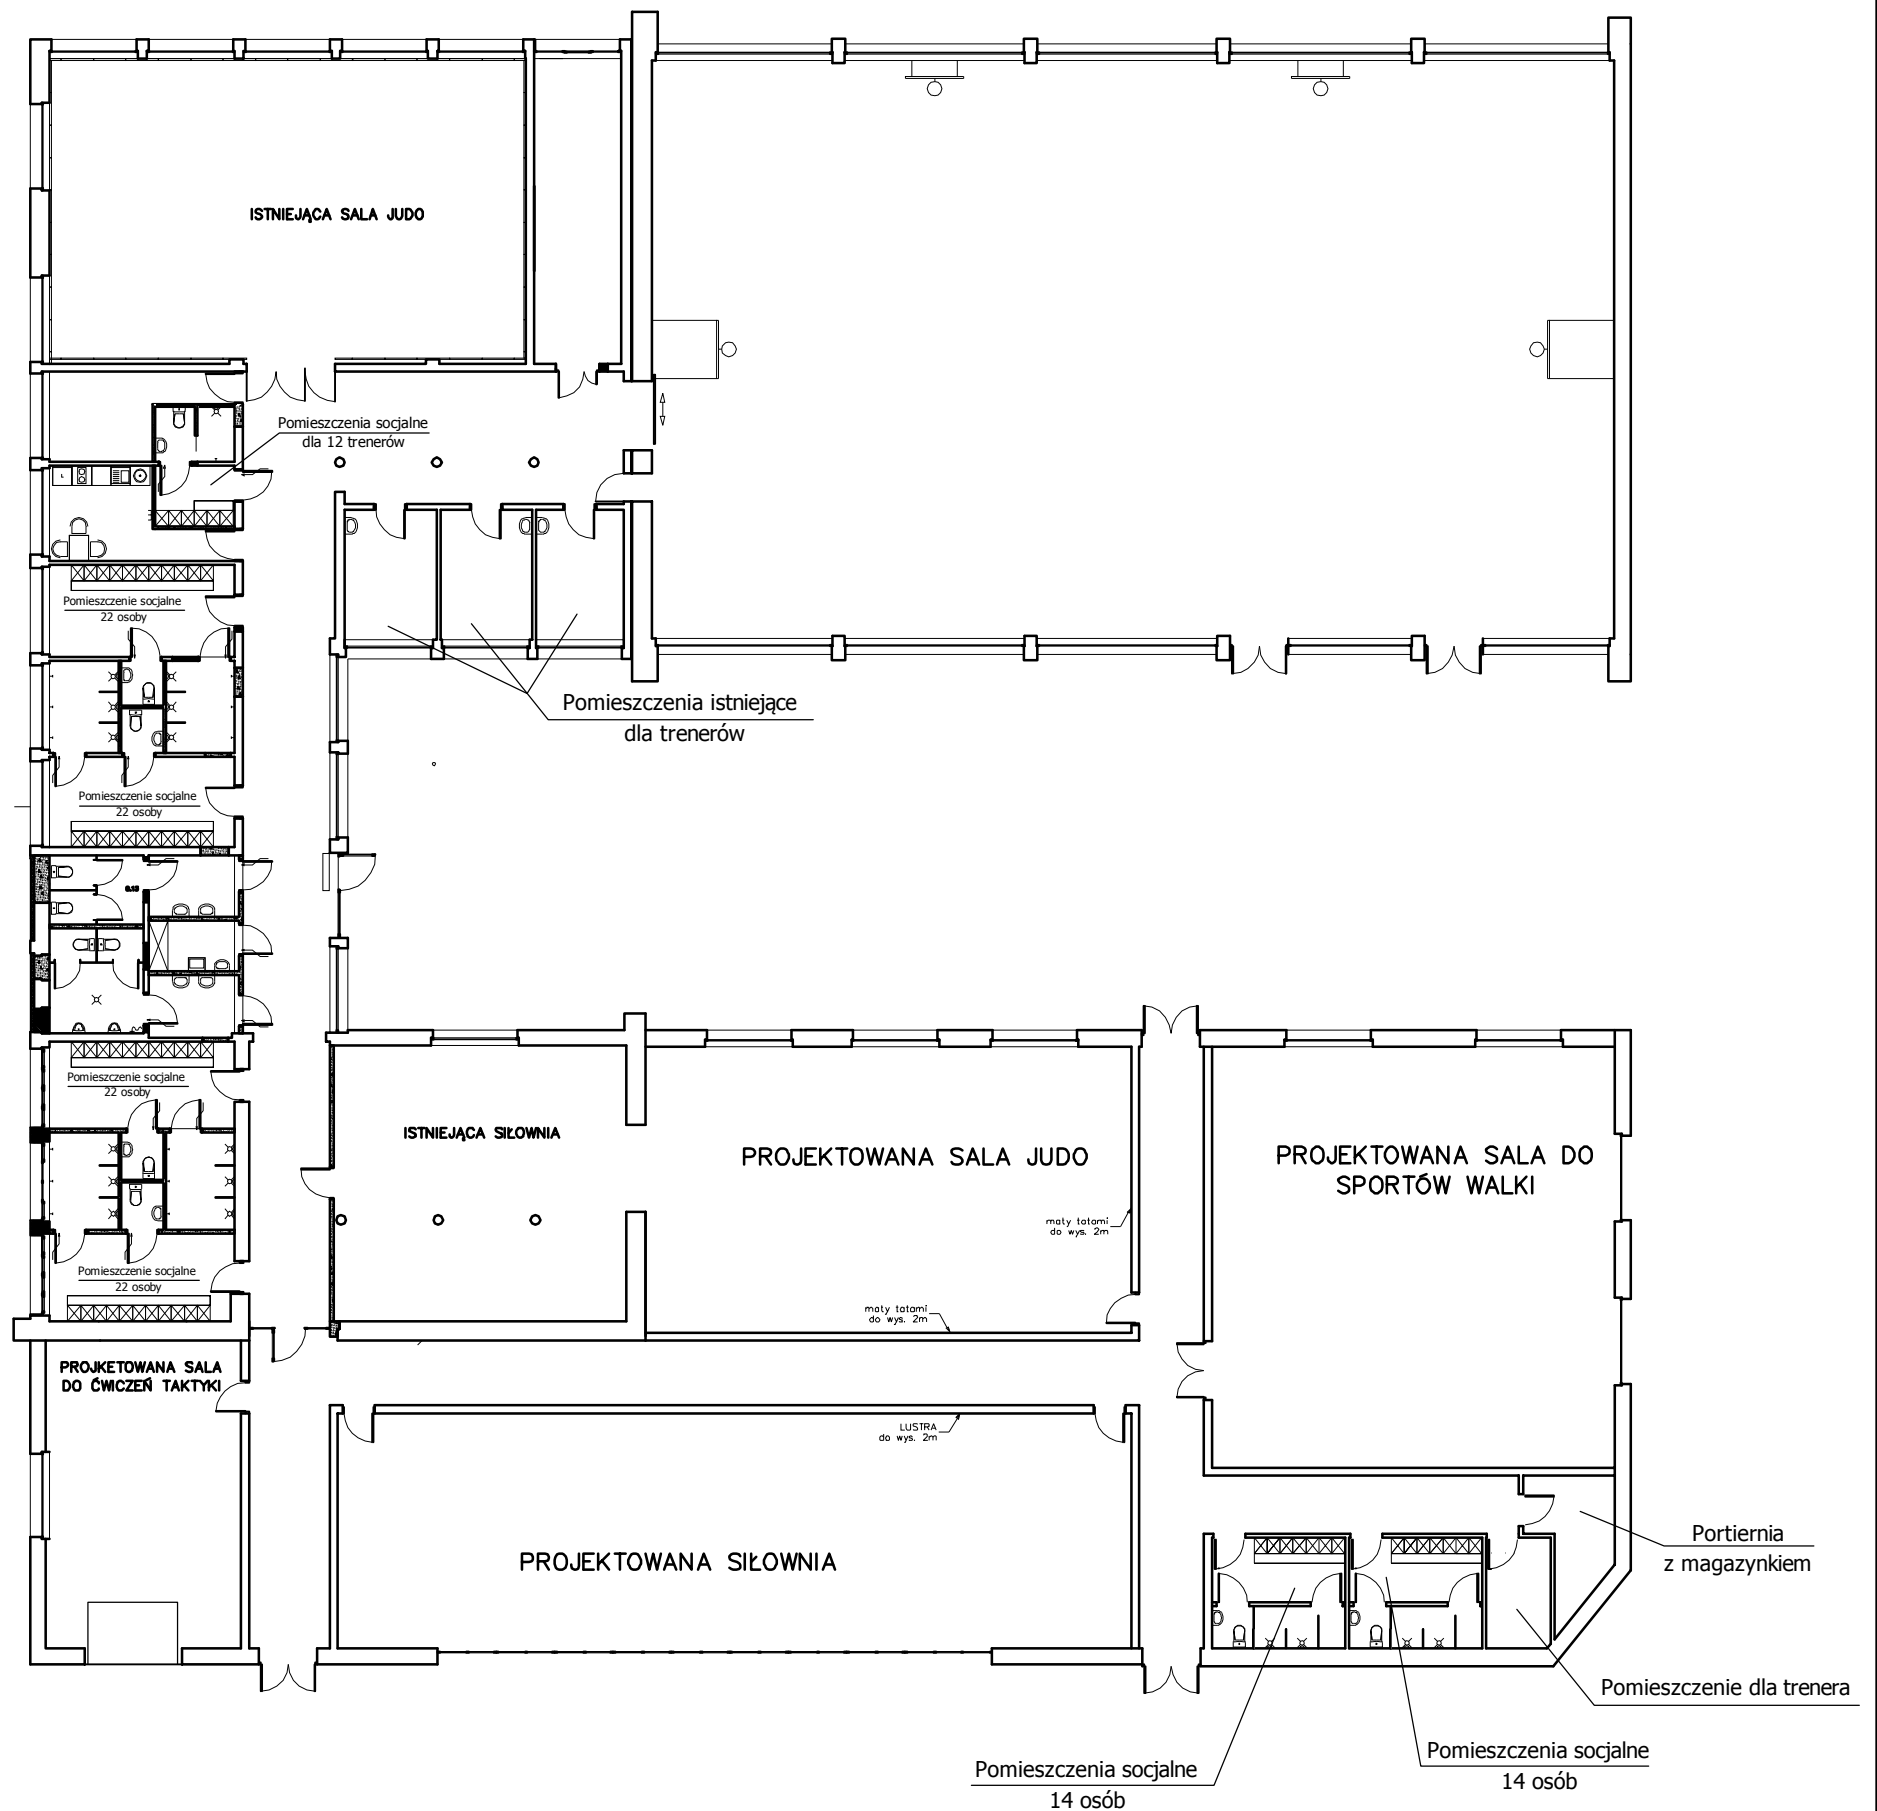

Inwestor		SZKOŁA POLICJI W PILE	
BRANŻA B	OBIEKT PIŁA	BUDOWA OBIEKTU SPORTOWEGO	SKALA
DATA XII 2011 r.	TREŚĆ RYSUNKU	RZUT PARTERU	NR Rys. 3
PROJEKTOWAŁ	SPRAWDZIŁ	Opracował mgr inż. Jakub Sztekel upr. bud. nr WKP/0247/OWOK/05	