


Wprowadzenie okablowania
z projektowanej kanalizacji teletechnicznej

2 x kabel XzTKMXpw 4x2x0,8 - instalacja syg. pożaru
2 x U/UTP Cobotnet kat. 5e żelowany do rejestratora CCTV

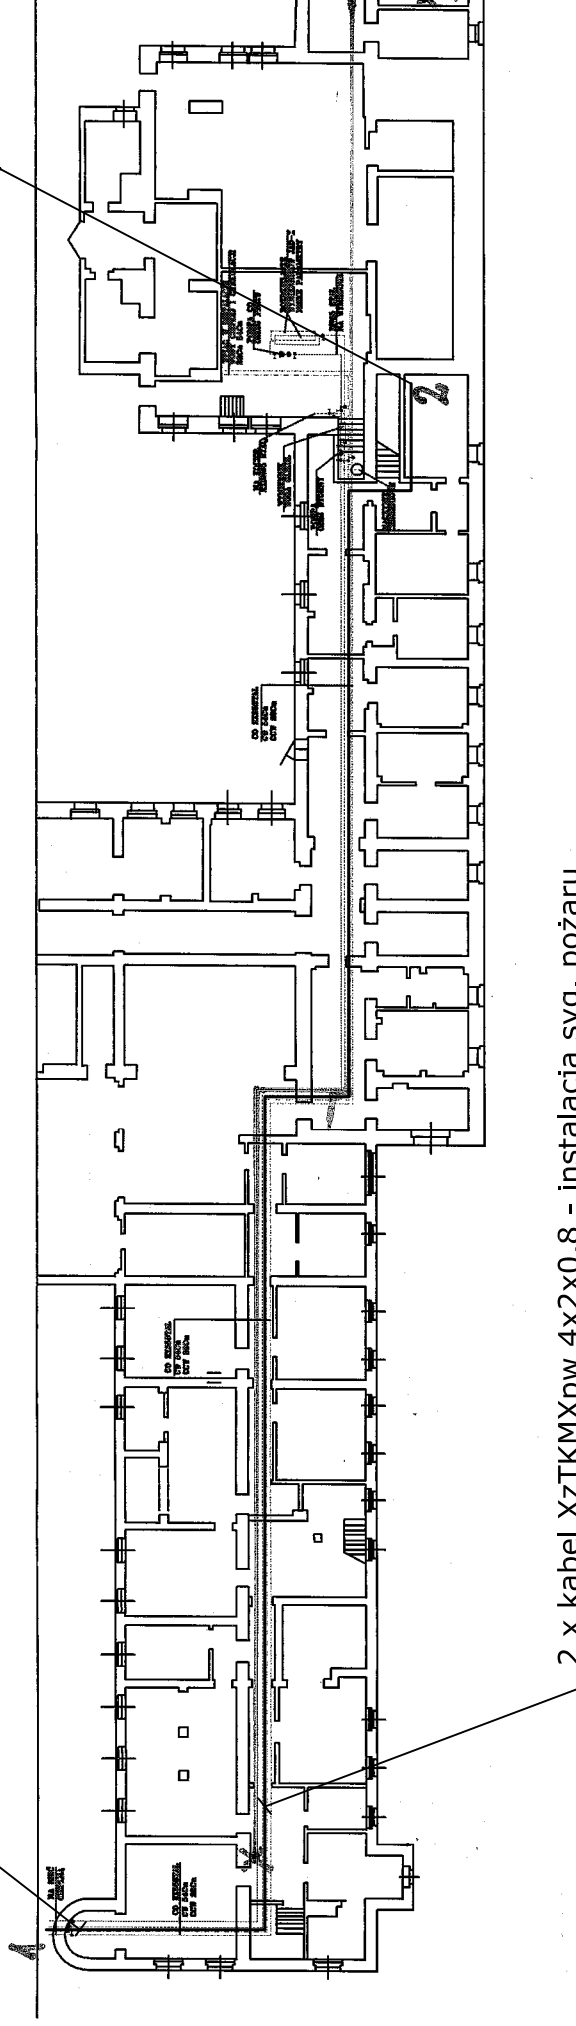

2 x kabel XzTKMXpw 4x2x0,8 - instalacja syg. pożaru
YKY3x4,0- zasilanie rozdzielnic RD
2 x U/UTP Cobotnet kat. 5e żelowany

PRACOWNIA ARCHITEKTURY
Kuzniak & Kuzniak

KUZNIAK.DIGARTFOLIO.PL

ADRES INWESTYCJI	PIŁA, ul. Marii Konopnickiej dz. nr 236/4		
OBIEKT	HALA SPORTOWA SZKOŁY POLICJI W PIŁE		
TEMAT	ROZBUDOWA OBIEKTU O POMIESZCZENIE SIŁOWNI, SAŁĘ JUDO ORAZ SAŁĘ DO SPORTÓW WALKI		
NAZWA RYSUNKU	RZUT PIWNICY - PROWADZENIE INSTALACJI ELEKTRYCZNYCH		
FUNKCJA	IMIĘ I NAZWISKO	UPRAWNIENIA	PODPIS
PROJEKTANT	inż. ANDRZEJ WROTKOWSKI	inż. bud. w spec. elektrycznej nr 18276ZC	
SPRAWDZAJĄCY	mgr inż. TADEUSZ BARANOWSKI	inż. bud. w spec. elektrycznej nr 11482ZC	
ASYSTENT	mgr inż. MAREK WROTKOWSKI		
SKALA	NR RYSUNKU	DATA	
		15	25. 10. 2012