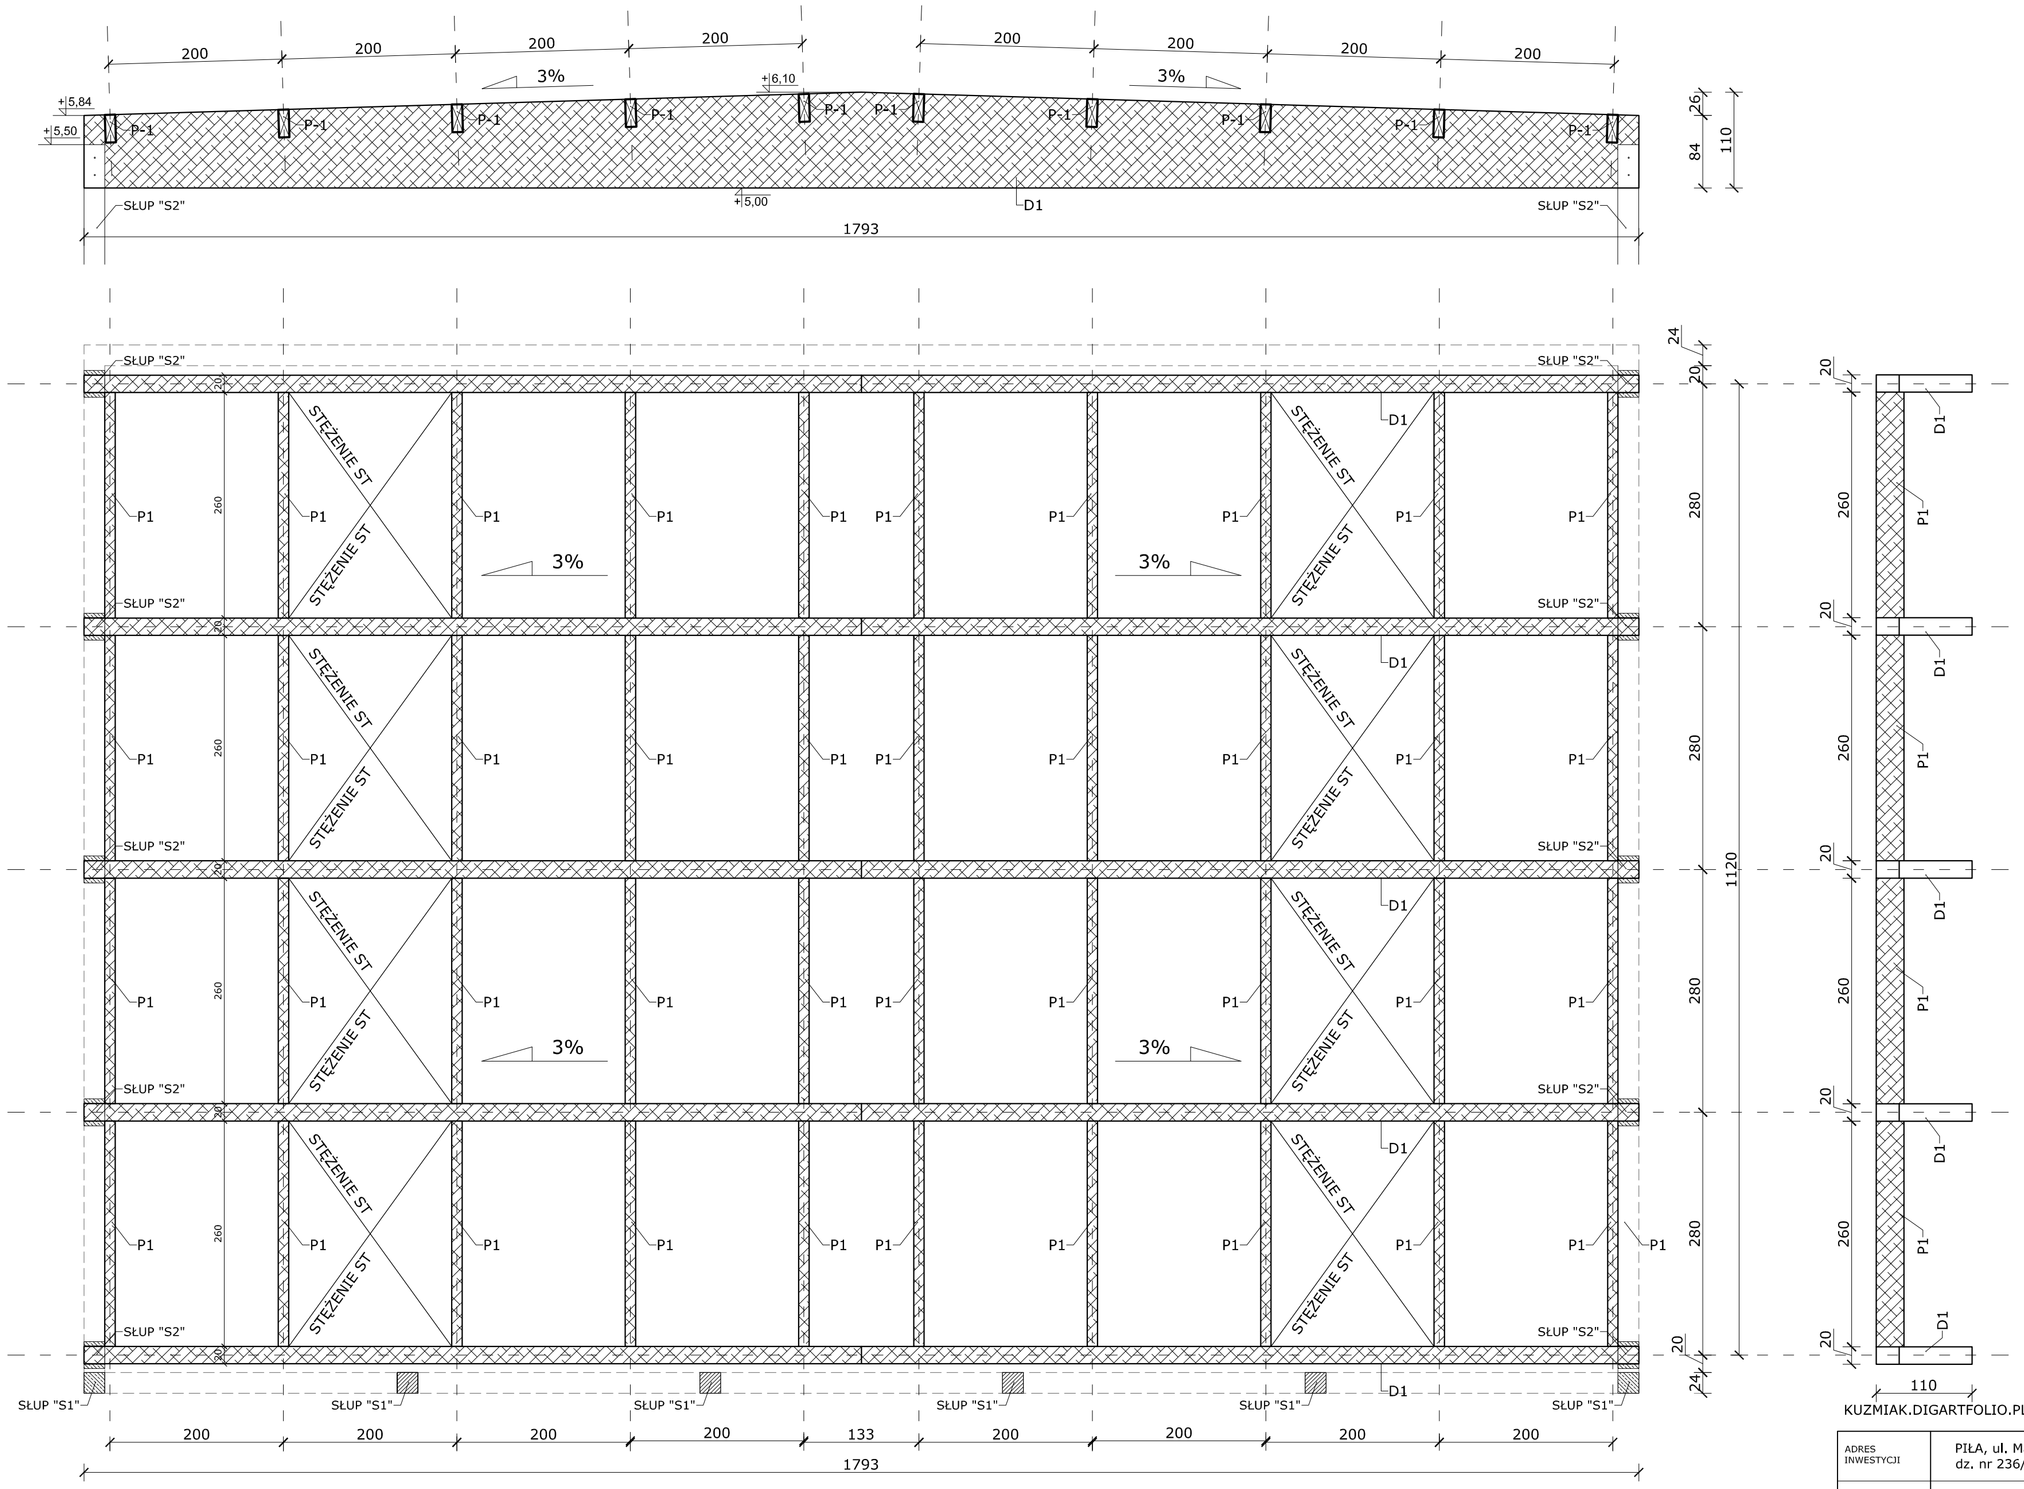

KUZMIAK.DIGARTFOLIO.PL

pracownia architektury
Kuźmiak & Kuźmiak

KLASA DREWNA WSZYSTKICH ELEMENTÓW - GL24C (NRO)

D1 - DŹWIGAR O ZMIENNYM PRZEKROJU:
- PRZY SŁUPACH BxH=20x84 cm
- W KALENICY BxH=20x110 cm
- DŁUGOŚĆ L=1793 cm
- 5 SZT.

P1 - PŁATEW
O WYM. BxH=16x32 cm
- DŁUGOŚĆ L=260 cm
- 40 SZT.

Założono wykonanie elementów konstrukcyjnych z tarcicy świerkowej kwalifikowanej w zakładzie dostawcy (producenta konstrukcji z drewna klejonego warstwowo) według normy PN-EN 14081 za pomocą maszyn sortujących i całego systemu sortowania według ww. normy

Metoda maszynowa sortowania daje gwarancję wytrzymałości i jest jedynym sposobem na faktyczne potwierdzenie klasy wytrzymałości elementów

IMPREGNACJA:

Warstwa podkładowa: BORAMON
Warstwa wierzchnia: 2x BSH VARNISH z pigmentem - kolor modrzew syberyjski

ADRES INWESTYCJI	PIŁA, ul. Marii Konopnickiej dz. nr 236/4		
OBIEKT	HALA SPORTOWA SZKOŁY POLICJI W PILE		
TEMAT	ROZBUDOWA OBIEKTU O POMIESZCZENIE SIŁOWNI, SALĘ JUDO ORAZ SALĘ DO SPORTÓW WALKI		
NAZWA RYSUNKU	WIĘŹBA Z DREWNA KLEJONEGO		
FUNKCJA	IMIĘ I NAZWISKO	UPRAWNIENIA	PODPIS
PROJEKTANT	tech. bud. Małgorzata Frołowicz	upr. bud. do projektowania ograniczone w spec. konstr.-bud. nr 1/94/ZG – LBS/BO/1324/02	
SPRAWDZAJĄCY	inż. Ewa Kuźmiak	upr. bud. do projektowania bez ograniczeń w spec. konstr.-bud. nr 76/89/ZG – LBS/BO/0162/09	
ASYSTENT	inż. Anna Walkowiak		
SKALA 1 : 50	NR RYSUNKU AB-22	DATA 25. 10. 2012	