


5-5

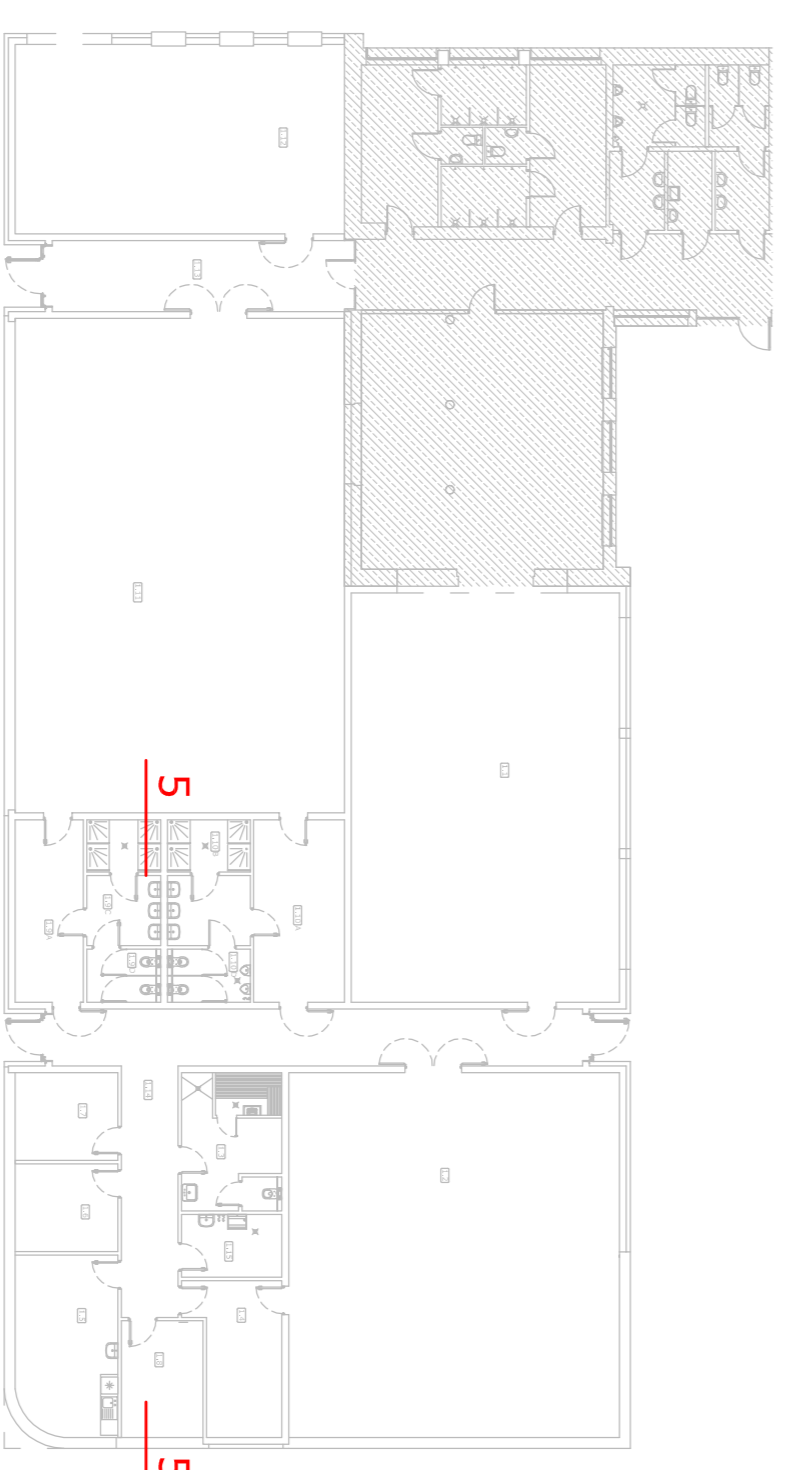

KUZMIAK.DISARTFOLO.PL		biuro@kuzmiak-disartfo.pl	
ADRES INWESTYCJI	PLA, ul. Marii Konopnickiej dz. nr. 236/4	Kuzmiak & Kuzmiak	
OBIEKT	HALA SPORTOWA SZKOŁY POLICJI W PILE	Pracownia architektury	
TEMAT	ROZBUDOWA OBIEKTU O POMIESZCZENIE SIŁOWNI, SALE JUDO ORAZ SALE DO SPORTÓW WALKI		
NAZWA RYSUNKU	ROZWIĄZANIE INSTALACJI WENTYLACJI - CW 3		
FUNKCJA	MIEJ NAWIEWISKO	UPRAWNIENIA	POPEŁS
PROJEKTANT	mgr inż. Anna Dągan	uzg. bud. do projektu bud. obiektów w Pile	
SPRAWDZAJĄCY	mgr inż. Ryszard Rogowski	Instal. ciepł. nr 121/20/25 - 188/15/0091/03	
ASISTENT	mgr inż. Andrzej Dągan	Instal. wodn. nr 58/09/25 - 188/15/0044/03	
SKALA	1 : 50	AKTORYSUKU	AB-35
		DATA	25. 10. 2012