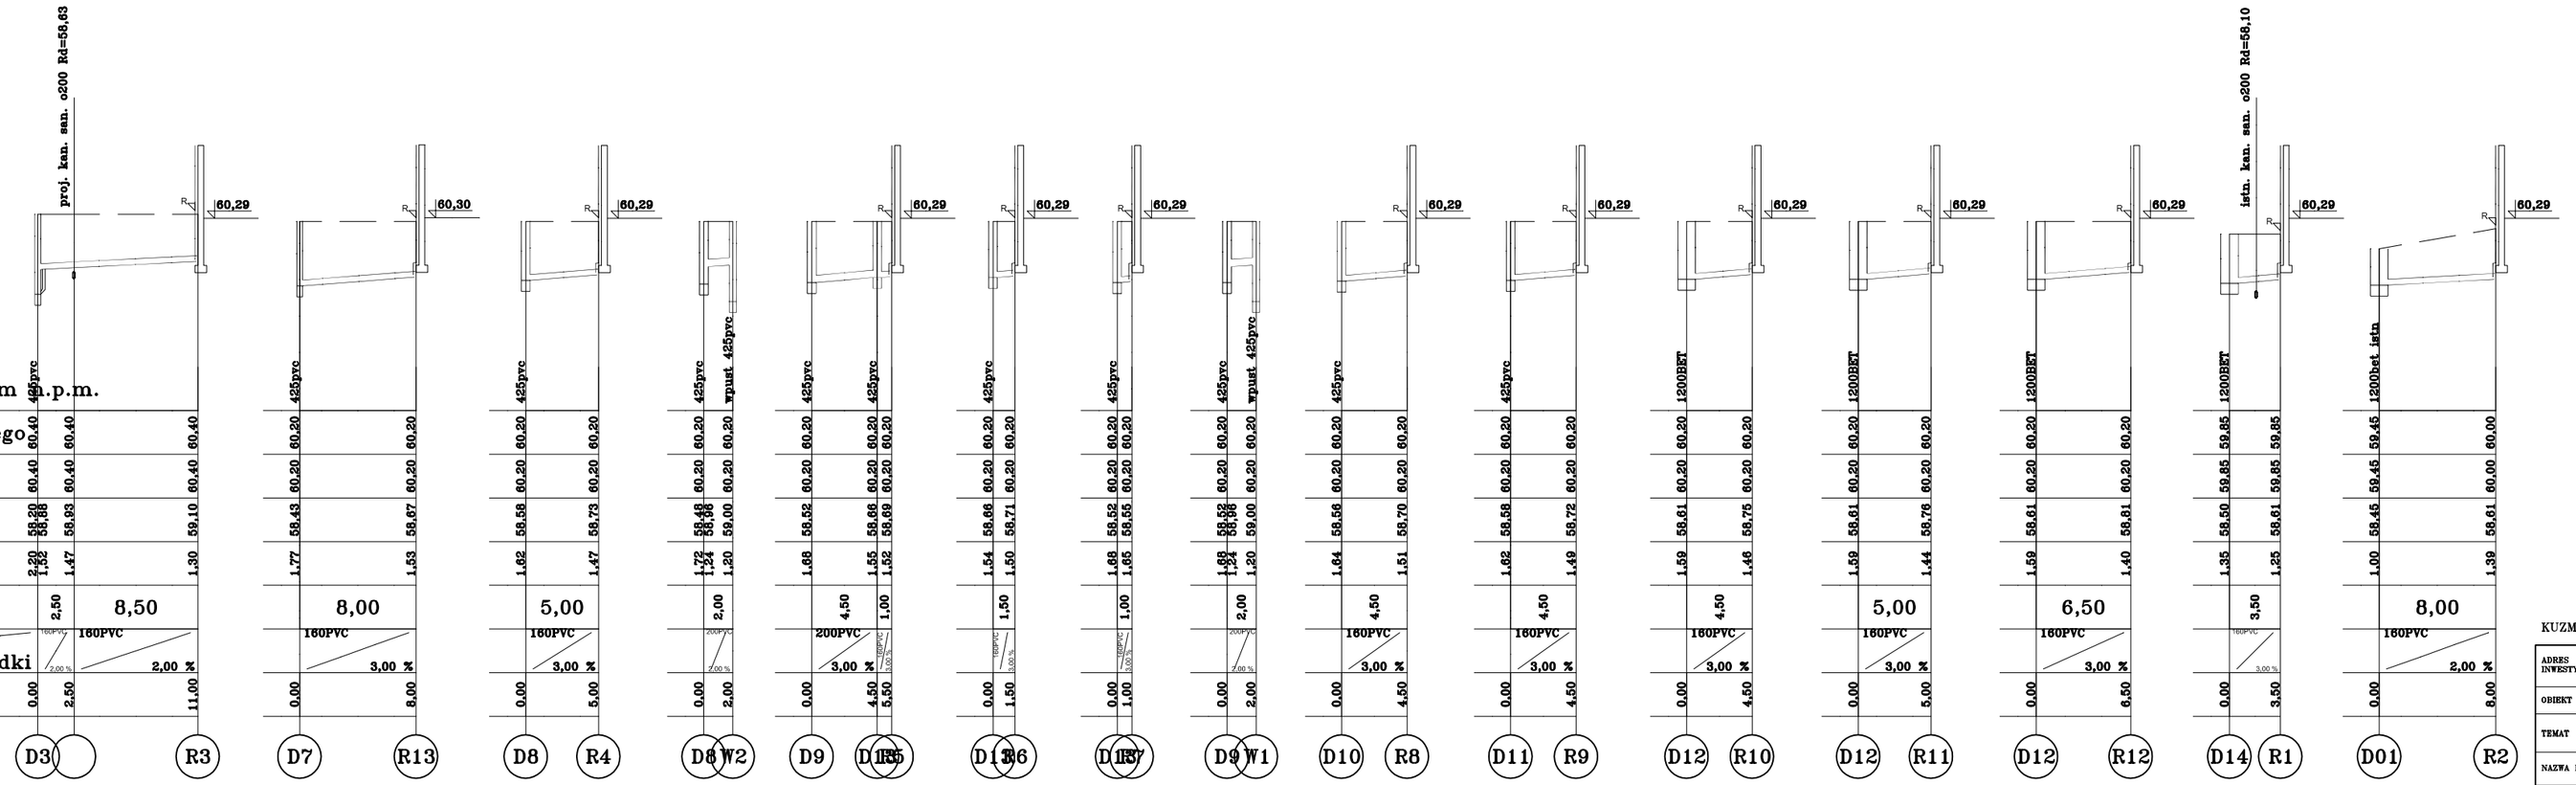

projekt architektury

KUZMIAK.DIGARTFOLIO.PL

Kuźmiak & Kuźmiak

ADRES INWESTYCJI	PIŁA, ul. Marii Konopnickiej dz. nr 236/4		
OBIEKT	HALA SPORTOWA SZKOŁY POLICJI W PILE		
TEMAT	ROZBUDOWA OBIEKTU O POMIESZCZENIE SIŁOWNI, SALĘ JUDO ORAZ SALĘ DO SPORTÓW WALKI		
NAZWA RYSUNKU	PROFIL KANALIZACJI DESZCZOWEJ		
FUNKCJA	IMIĘ I NAZWISKO	UPRAWNIENIA	PODPIS
PROJEKTANT	mgr inż. Anna Dragan	upr. bud. do projektowania bez ograniczeń w spec. instal.-sanit. nr 121/80/Zz - LB5/R/0091/03	
SPRAWDZAJĄCY	mgr inż. Ryszard Rogowski	upr. bud. do projektowania bez ograniczeń w spec. instal.-sanit. nr 56/94/Po - LB5/R/0044/03	
ASYSTENT	mgr inż. Andrzej Dragan		
SKALA 1:100 / 1:250	NR RYSUNKU P-02	DATA 25. 10. 2012	