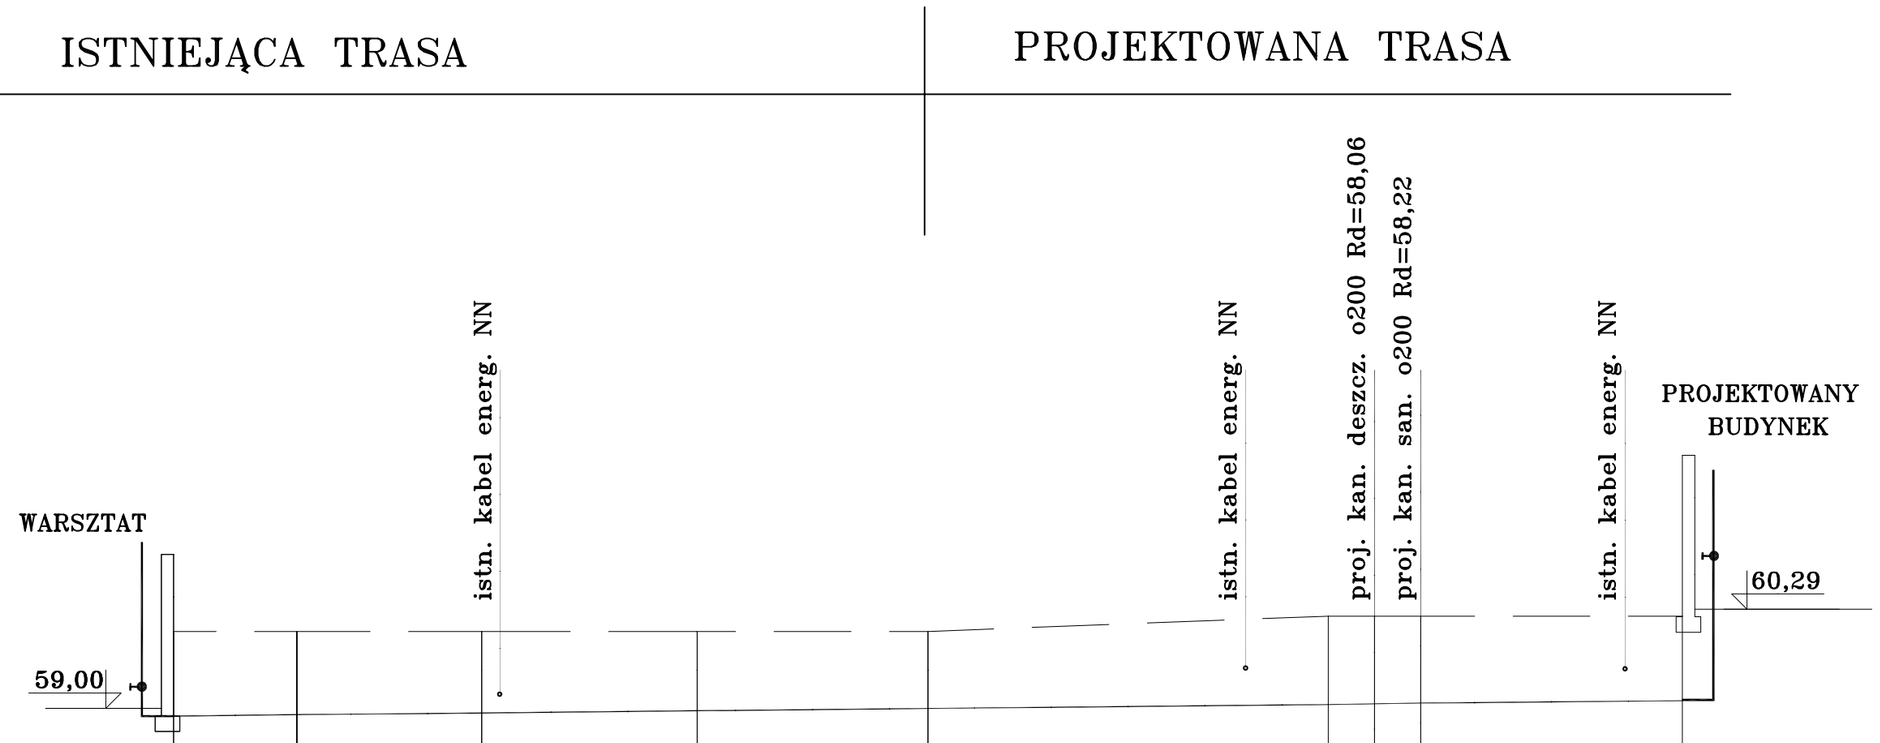

PP 55,00 m n.p.m.		<50ST		<11ST		<12ST		107ST		<90ST				
Rzędna terenu projektowanego	60,00	60,00		60,00		60,00		60,00		60,20	60,20	60,20		60,20
Rzędna terenu istniejącego	60,00	60,00		60,00		60,00		60,00		60,20	60,20	60,20		60,20
Rzędna dna kanału	58,90	58,92		58,94		58,97		59,00		59,05	59,06	59,07		59,10
Zagłębienie kanału	1,10	1,08		1,06		1,03		1,00		1,15	1,14	1,13		1,10
Odległości		4,00	6,00		7,00		7,50		13,00		1,50	1,50	8,50	
Średnice, materiał		CW 63Pe CCW 32Pe CO 2x75Pe												
Spadki													0,41 %	
Długość	0,00	4,00		10,00		17,00		24,50		37,50	39,00	40,50		49,00
	Z1	Z2		Z3		Z4		Z5		Z6				Z7

KUZMIAK.DIGARTFOLIO.PL

pracownia architektury
Kuźmiak & Kuźmiak

ADRES INWESTYCJI	PIŁA, ul. Marii Konopnickiej dz. nr 236/4		
OBIEKT	HALA SPORTOWA SZKOŁY POLICJI W PILE		
TEMAT	ROZBUDOWA OBIEKTU O POMIESZCZENIE SIŁOWNI, SALĘ JUDO ORAZ SALĘ DO SPORTÓW WALKI		
NAZWA RYSUNKU	PROFIL CIEPŁOCIĄGU		
FUNKCJA	IMIĘ I NAZWISKO	UPRAWNIENIA	PODPIS
PROJEKTANT	mgr inż. Anna Dragan	upr. bud. do projektowania bez ograniczeń w spec. instal.-sanit. nr 121/90/ZG – LBS/IS/0091/03	
SPRAWDZAJĄCY	mgr inż. Ryszard Rogowski	upr. bud. do projektowania bez ograniczeń w spec. instal.-sanit. nr 56/04/ZG – LBS/IS/0044/03	
ASYSTENT	mgr inż. Andrzej Dragan		
SKALA 1:100 / 1:250	NR RYSUNKU P-04	DATA 25. 10. 2012	