



MAPA DO CELÓW PROJEKTOWYCH

Kopia mapy zasadniczej

Oznaczenie kancelaryjne zgłoszenia pracy geodetyjnej	DZ 3860/2012	KEREG 72-591/2012
Godło mapy	6.184.10.18.32	
Nazwa miejscowości	301901_1, Pila	
Pokozenie	ul. Konopnickiej dz. 236/4	
Jednostka ewidencyjna	Identyfikator nazwa	301901_1 Pila
Chrup ewidencyjny	Identyfikator nazwa	0018 Pila
Skala mapy		1:500
Nazwa układu współrzędnych	Układ wysokości	2000/6
Oznaczenie granic obszaru, który był przedmiotem aktualizacji		Konstrukt
Informacje o służebnościach gruntowych mających wpływ na zagospodarowanie gruntów, zlokalizowanych w granicach projektowanej inwestycji		Nie badano
Data opracowania mapy	23.10.2012	

Tadeusz Zdzuj
 nr uprawnień i podpis geodety

Tadeusz Zdzuj
 nr uprawnień i podpis geodety

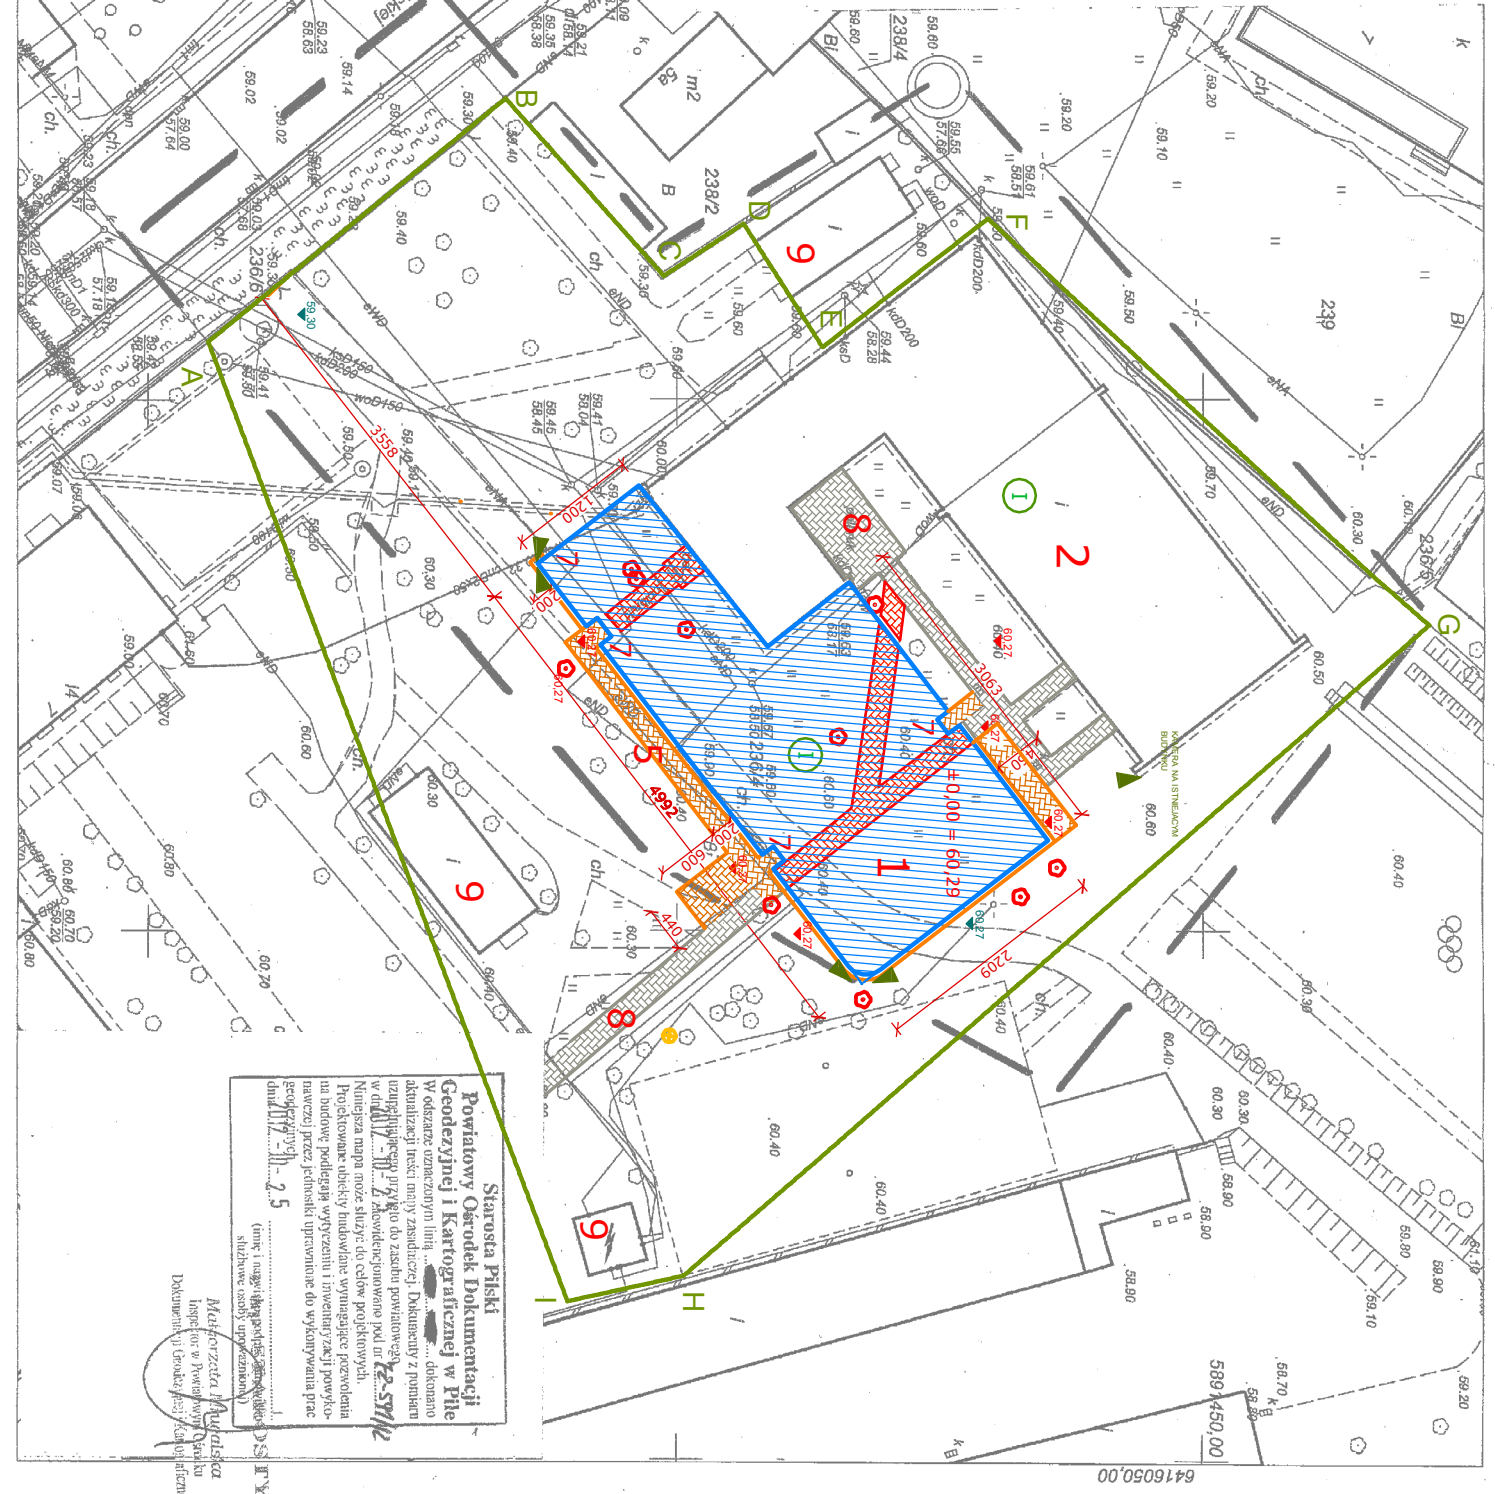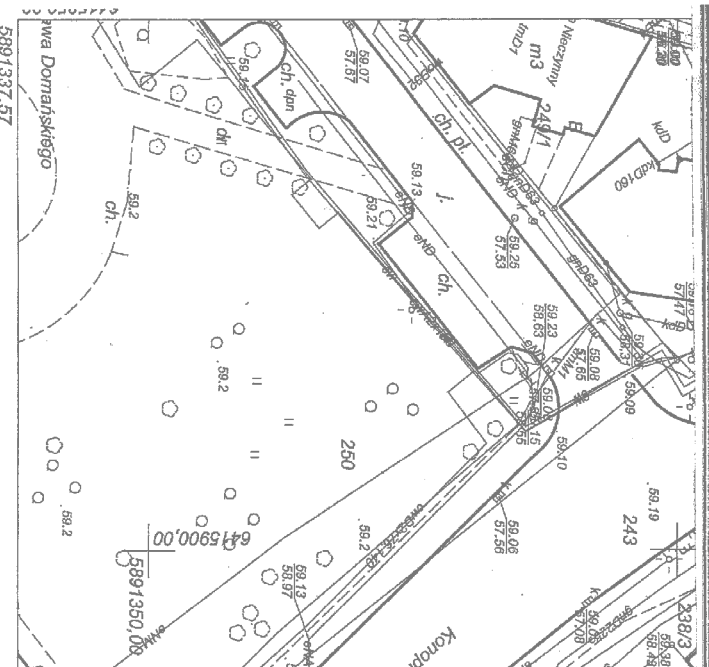

Starosta Piski
Powiatowy Ośrodek Dokumentacji Geodetyjnej i Kartograficznej w Pile
 W obszarze oznaczonym linią dokonano aktualizacji stanu mapy zasadniczej. Dokumenty z powiatu w całości aktualizowane pod nazwą
 Niniejsza mapa może służyć do celów projektowych.
 Projektowane inwestycje budowlane wymagające pozwolenia na budowę podlegają wytyczeniu i inwestycji zasięgu powiatu na terenie przez jednostki uprawnione do wytyczenia granic
 dnia 2012 r.

A-B-C-D-E-F-G-H-I-A
- GRANICA OPRACOWANIA

LEGENDA:

- 1 - PROJEKTOWANA ROZBUDOWA BUDYNKU HALI SPORTOWEJ
- 2 - ISTNIEJĄCY BUDYNEK HALI SPORTOWEJ
- 3 - PROJEKTOWANY CHODNIK
- 4 - PROJEKTOWANE NOWE WEJŚCIA
- 5 - ISTNIEJĄCE CHODNIKI
- 6 - ISTNIEJĄCE OBIEKTY (BEZ ZMIAN)
- 7 - ISTNIEJĄCE OBIEKTY (BEZ ZMIAN)
- 8 - ISTNIEJĄCE OBIEKTY (BEZ ZMIAN)
- 9 - ISTNIEJĄCE OBIEKTY (BEZ ZMIAN)

- PROJEKTOWANA LAMPY PARKOWA
- ISTNIEJĄCE DRZEWIA DO WYCINKI
- PROJEKTOWANY OPORNIK BETONOWY, KOLOR SZARY, GR. 5 cm
- ISTNIEJĄCY OPORNIK BETONOWY
- ISTNIEJĄCY KAMERENY CCTV
- PROJEKTOWANE KAMERENY CCTV
- ISTNIEJĄCA KOSTKA BETONOWA DO USIENIEGA
- PROJEKTOWANA KOSTKA BETONOWA 20 x 10 cm, KOLOR SZARY, GR. 5 cm
- ISTNIEJĄCA KOSTKA BETONOWA 20 x 10 cm
- PROJEKTOWANA KOSTKA BETONOWA 20 x 10 cm
- PROJEKTOWANE KAMERENY CCTV

KUZMAK.DIGARTOLO.PL

KuzmaK & KuzmaK

ADRES INWESTYCJI	PILA, ul. Marii Konopnickiej dz. nr 236/4	
OBJEKT	HALA SPORTOWA SZKOŁY POLICJI W PILE	
TEMAT	ROZBUDOWA OBJEKTU O POMIESZCZENIE SŁOWNI, SALE JUDO ORAZ SALE DO SPORTÓW WALKI	
NAZWA RYSUNKU	PROJEKT ZAGOSPODAROWANIA TERENU	
FUNKCJA	IMIE NAZWISKO	UPRAWNIENIA
BRANŻA ARCHYTEKTONICZNA		
PROJEKTANT	mgr inż. arch. Marcin Jasnowski	upr. bud. do projektowania obiektów w spec. z architek. nr LOI/A/34/2010 - LU 0152
SPRAWDZAJĄCY	mgr inż. arch. Leszek Skibiński	upr. bud. do projektowania obiektów w spec. z architek. nr 19/SZ/74 - LU 0062
ASISTENT	mgr inż. arch. Joanna Zambka	
ASISTENT	mgr inż. arch. Przemysław Ojnik	
BRANŻA SANITARYNA		
PROJEKTANT	mgr inż. Anna Degan	upr. bud. do projektowania obiektów w spec. z sanit. nr 121/90/ZG - LBS/S/099/03
SPRAWDZAJĄCY	mgr inż. Ryszard Rogowski	upr. bud. do projektowania obiektów w spec. z sanit. nr 56/04/ZG - LBS/S/004/03
ASISTENT	mgr inż. Andrzej Degan	
BRANŻA ELEKTRYCZNA		
PROJEKTANT	mgr inż. Marek Sawczyn	upr. bud. do projektowania obiektów w spec. z elektro. nr 196/77/ZG - LB/E/0926/01
SPRAWDZAJĄCY	mgr inż. Andrzej Wronkowski	upr. bud. do projektowania obiektów w spec. z elektro. nr 189/76/ZG - LBS/E/1217/01
ASISTENT	mgr inż. Andrzej Wronkowski	
SKALA	1 : 500	
	Z-1	
		25.10.2012