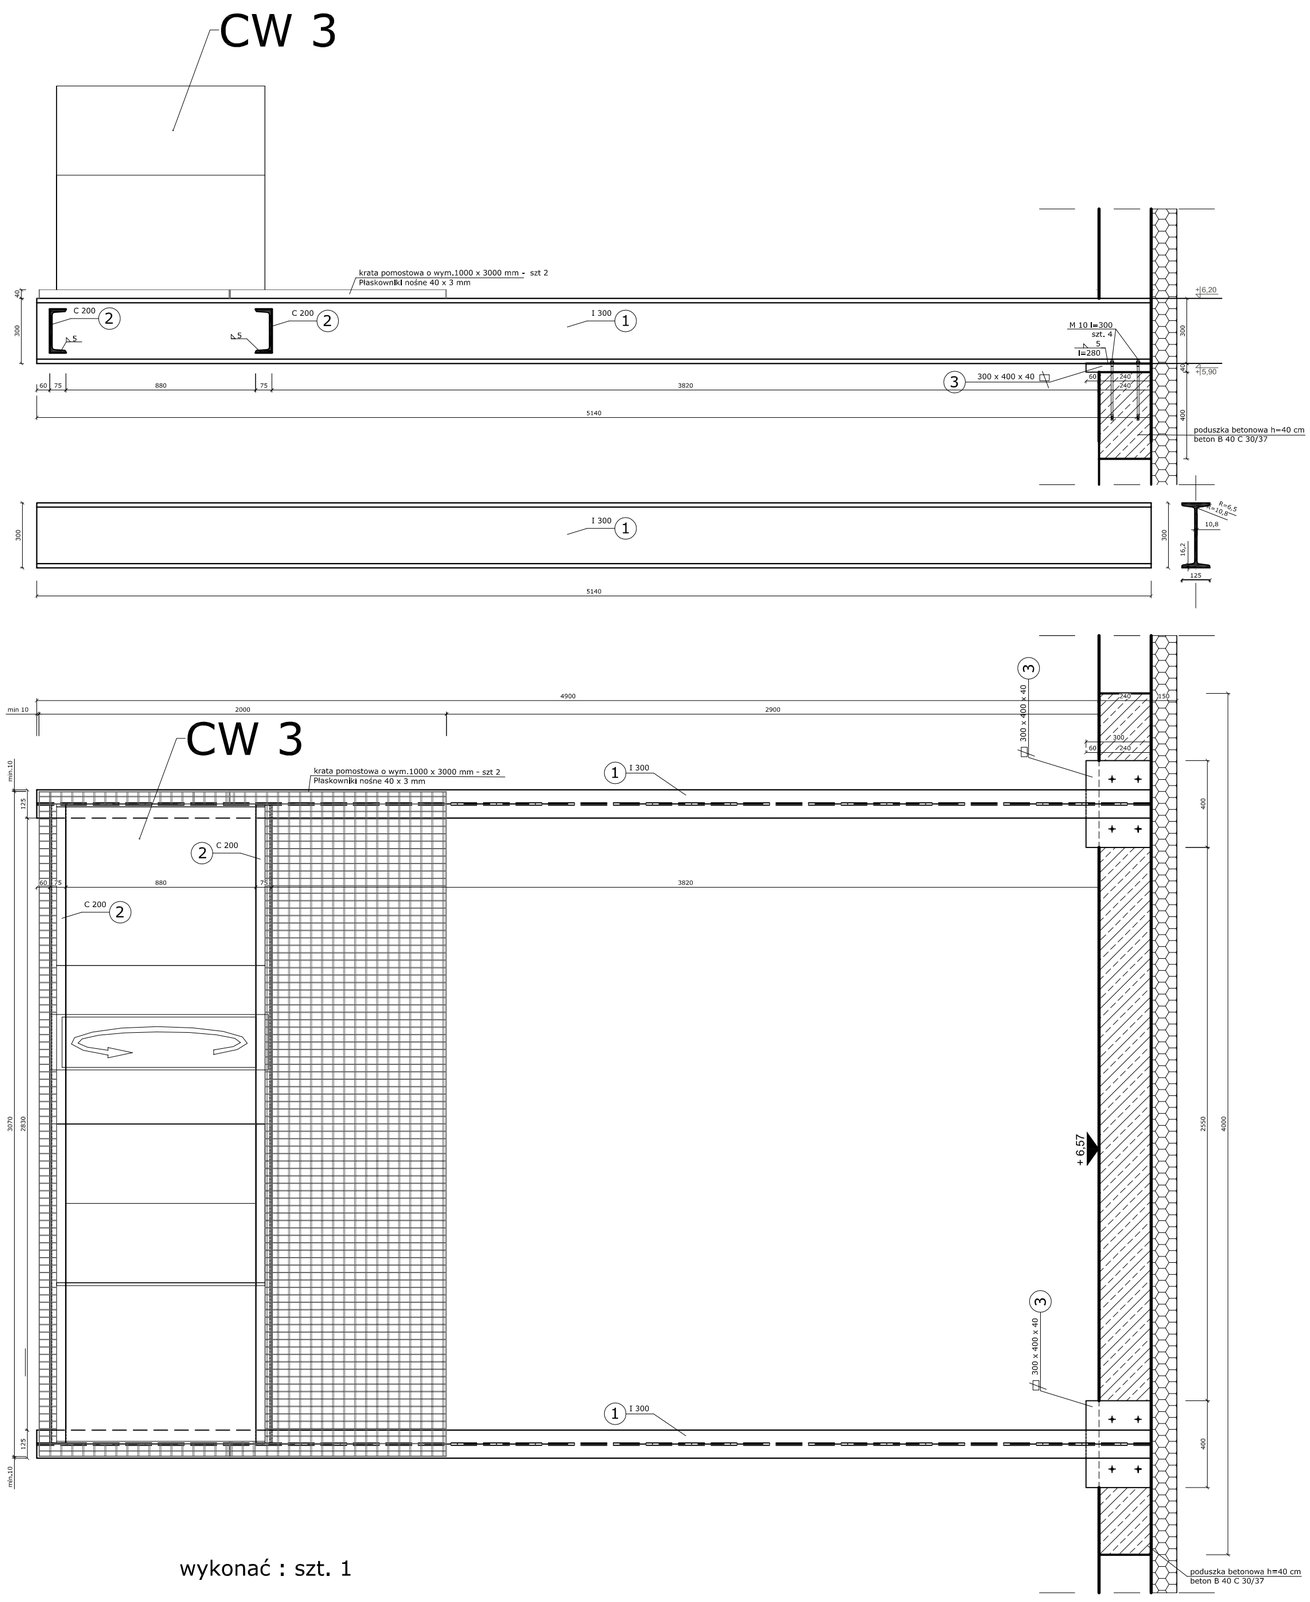

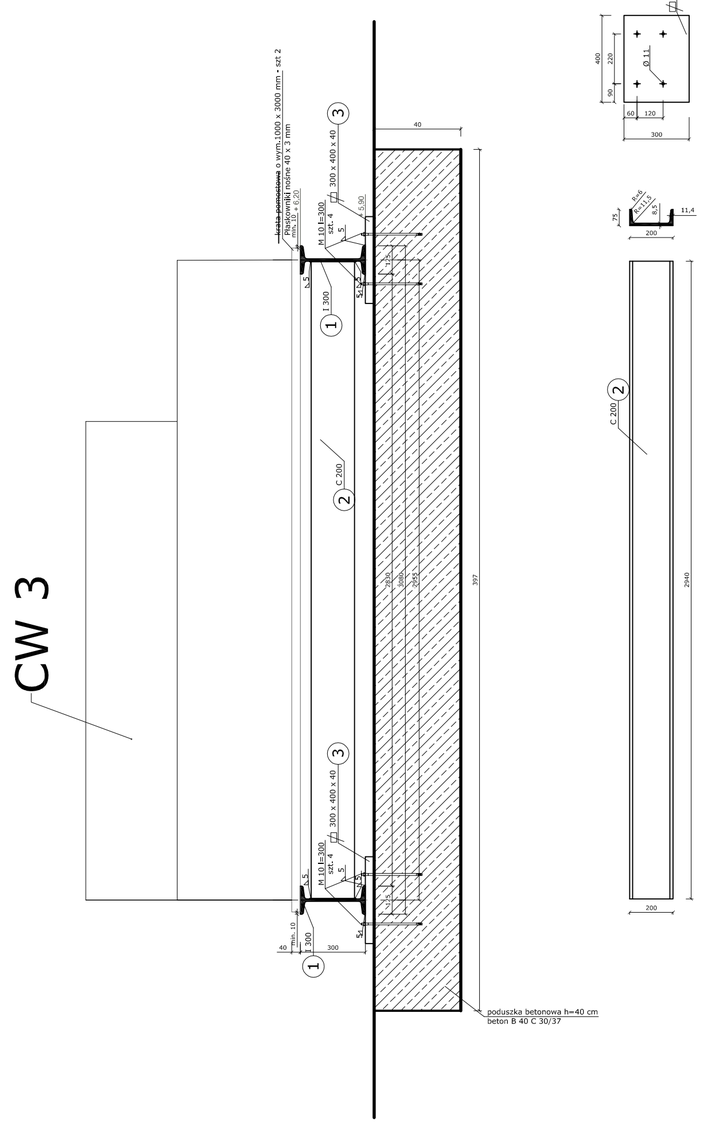

wykonać : szt. 1

Stal St4
Beton B 40 C 30/37

L.p	Nazwa	Długość [m]	Ilość sztuk	Ciężar jednostki [kg/m]	Ciężar razem [kg]
1	Dwuteownik zwykły 300	5.14	2	54.20	557.20
2	Ceownik 200	2.94	2	25.30	148.80
3	Płaskownik 300 x 400 x 40	0.30	2	126.00	75.60
				RAZEM :	781,60

Kraty pomostowe zgrzewane o płaskownikach nośnych 40 x 3 mm:

1000 x 3000 szt. 2

pracownia architektury
Kuźmiak & Kuźmiak
KUZMIAK.DIGARTFOLIO.PL

ADRES INWESTYCJI	PIŁA, ul. Marii Konopnickiej dz. nr 236/4		
OBIEKT	HALA SPORTOWA SZKOŁY POLICJI W PILE		
TEMAT	ROZBUDOWA OBIEKTU O POMIESZCZENIE SIŁOWNI, SALĘ JUDO ORAZ SALĘ DO SPORTÓW WALKI		
NAZWA RYSUNKU	KONSTRUKCJA WSPORCZA POD CENTRALĘ WENTYLACYJNĄ CW 3		
FUNKCJA	IMIĘ I NAZWISKO	UPRAWNIENIA	PODPIS
PROJEKTANT	tech. bud. Małgorzata Frołowicz	upr. bud. do projektowania ograniczone w spec. konstr.-bud. nr 1/94/ZG – LBS/BO/1324/02	
SPRAWDZAJĄCY	inż. Ewa Kuźmiak	upr. bud. do projektowania bez ograniczeń w spec. konstr.-bud. nr 76/89/ZG – LBS/BO/0162/09	
ASYSTENT	inż. Anna Walkowiak		
SKALA 1 : 20	NR RYSUNKU AB-26	DATA 25. 10. 2012	