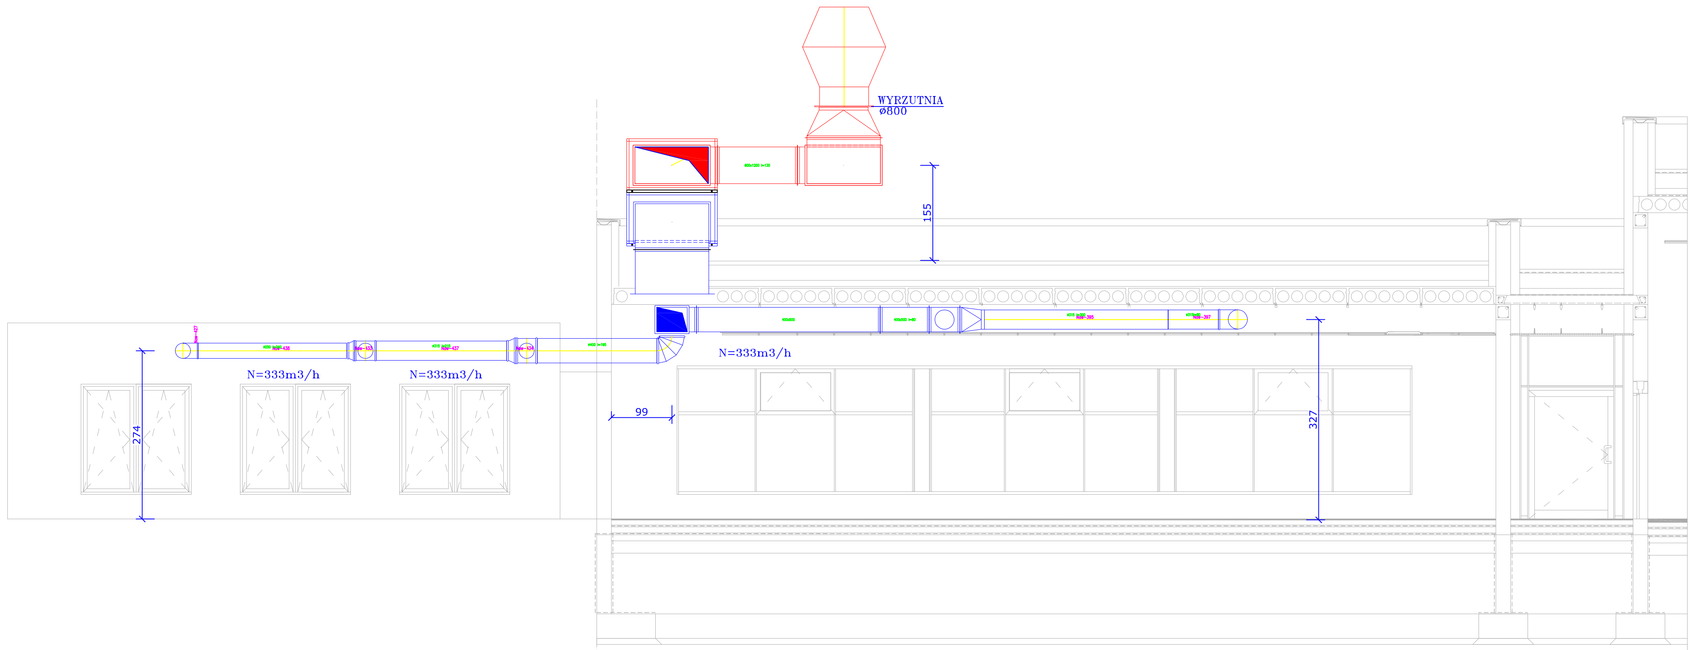

3-3

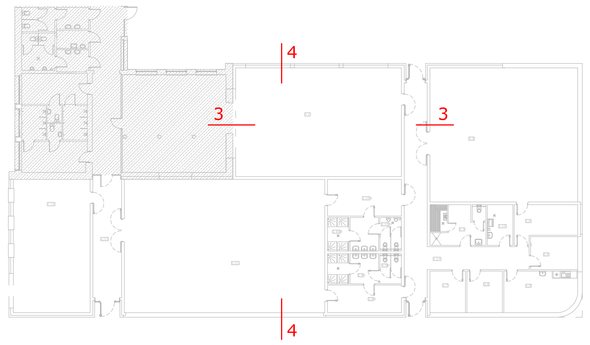

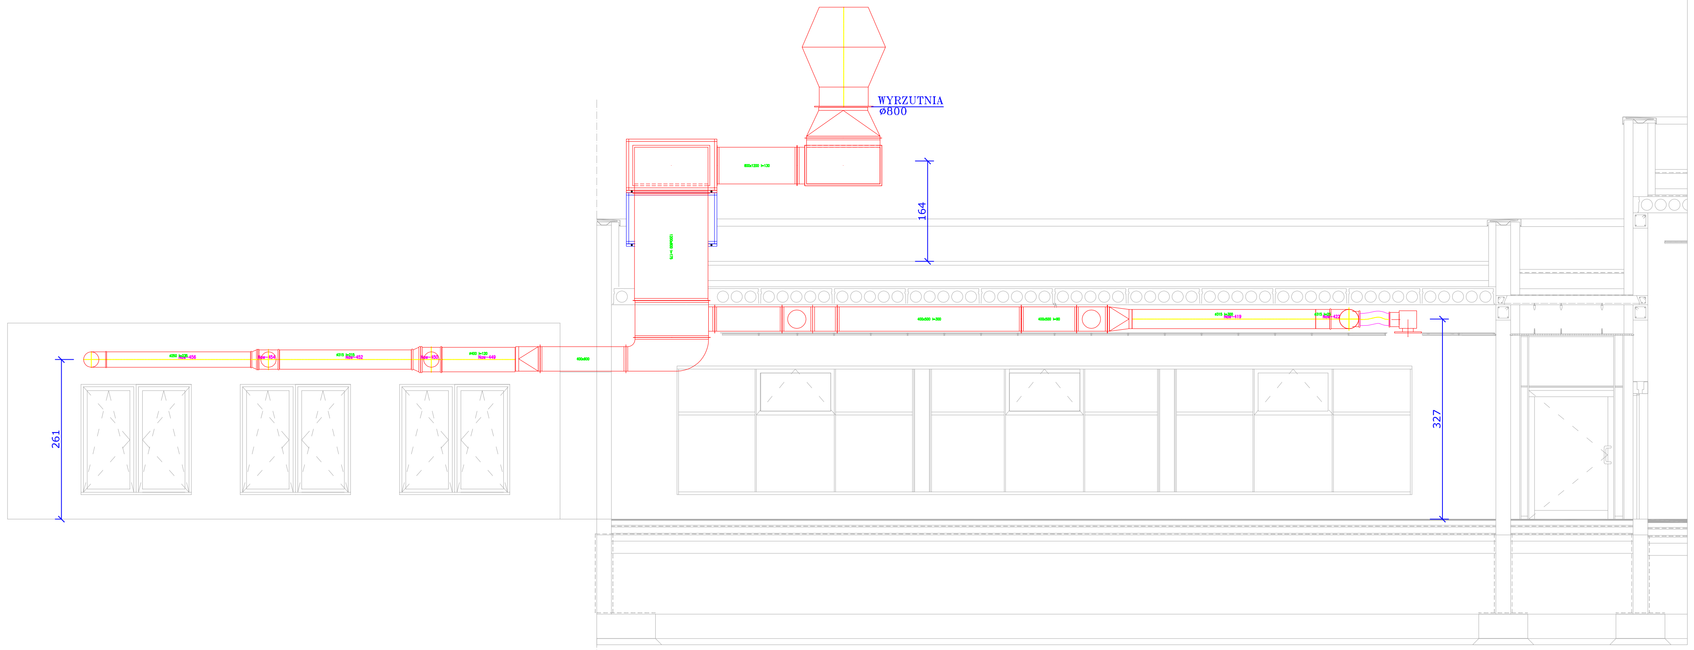

3-3

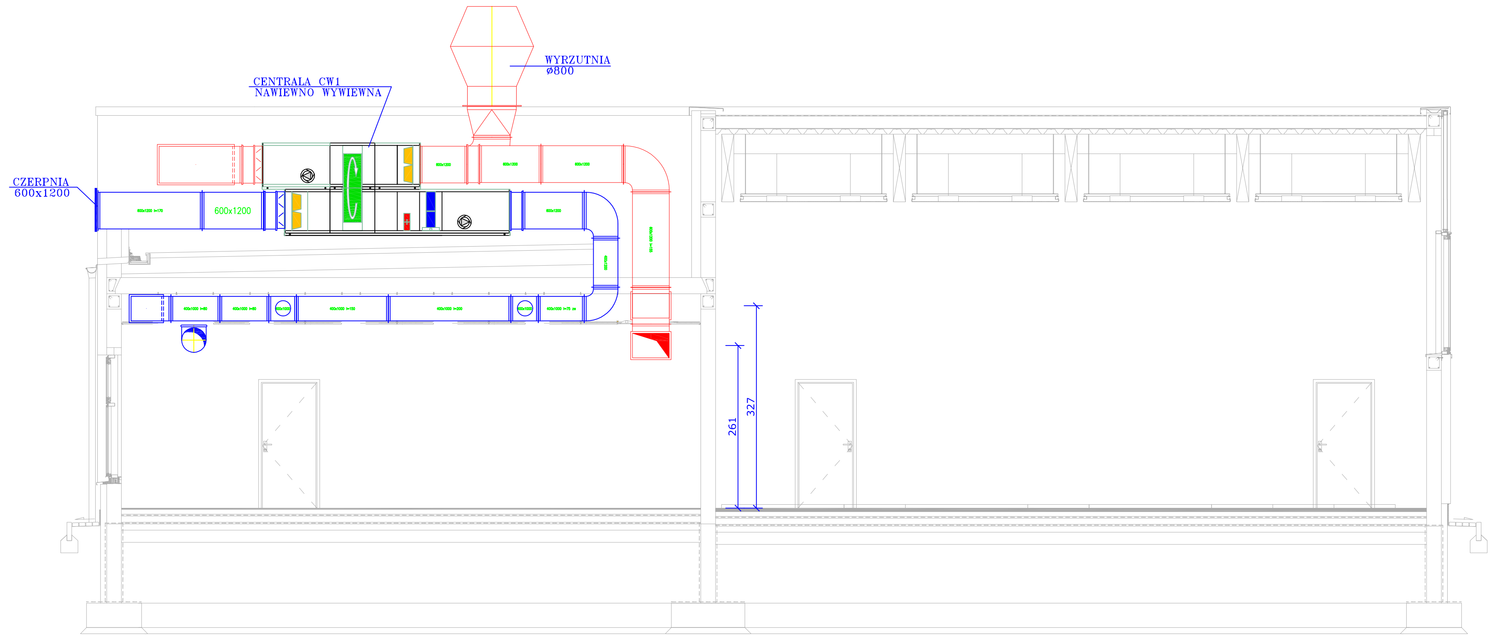

4-4

pracownia architektury
Kuźniak & Kuźniak

KUZMIAK.DIGARTFOLIO.PL

ADRES INWESTYCJI	PIŁA, ul. Marii Konopnickiej dz. nr 236/4
OBIEKT	HALA SPORTOWA SZKOŁY POLICJI W PIŁE
TEMAT	ROZBUDOWA OBIEKTU O POMIESZCZENIE SIŁOWNI, SALĘ JUDO ORAZ SALĘ DO SPORTÓW WALKI
NAZWA RYSUNKU	ROZWINIĘCIE INSTALACJI WENTYLACJI - CW 1

FUNKCJA	IMIĘ I NAZWISKO	UPRAWNIENIA	PODPIS
PROJEKTANT	mgr inż. Anna Dragan	upr. bud. do projektowania bez ograniczeń w spec. instal.-sanit. nr 121/90/ZO - LBS/IS/0091/03	
SPRAWDZAJĄCY	mgr inż. Ryszard Rogowski	upr. bud. do projektowania bez ograniczeń w spec. instal.-sanit. nr 56/04/ZG - LBS/IS/0044/03	
ASYSTENT	mgr inż. Andrzej Dragan		
SKALA 1 : 50	NR RYSUNKU AB-33	DATA 25. 10. 2012	