


# SCHEMAT BLOKOWY SYSTEMU KONTROLI DOSTĘPU

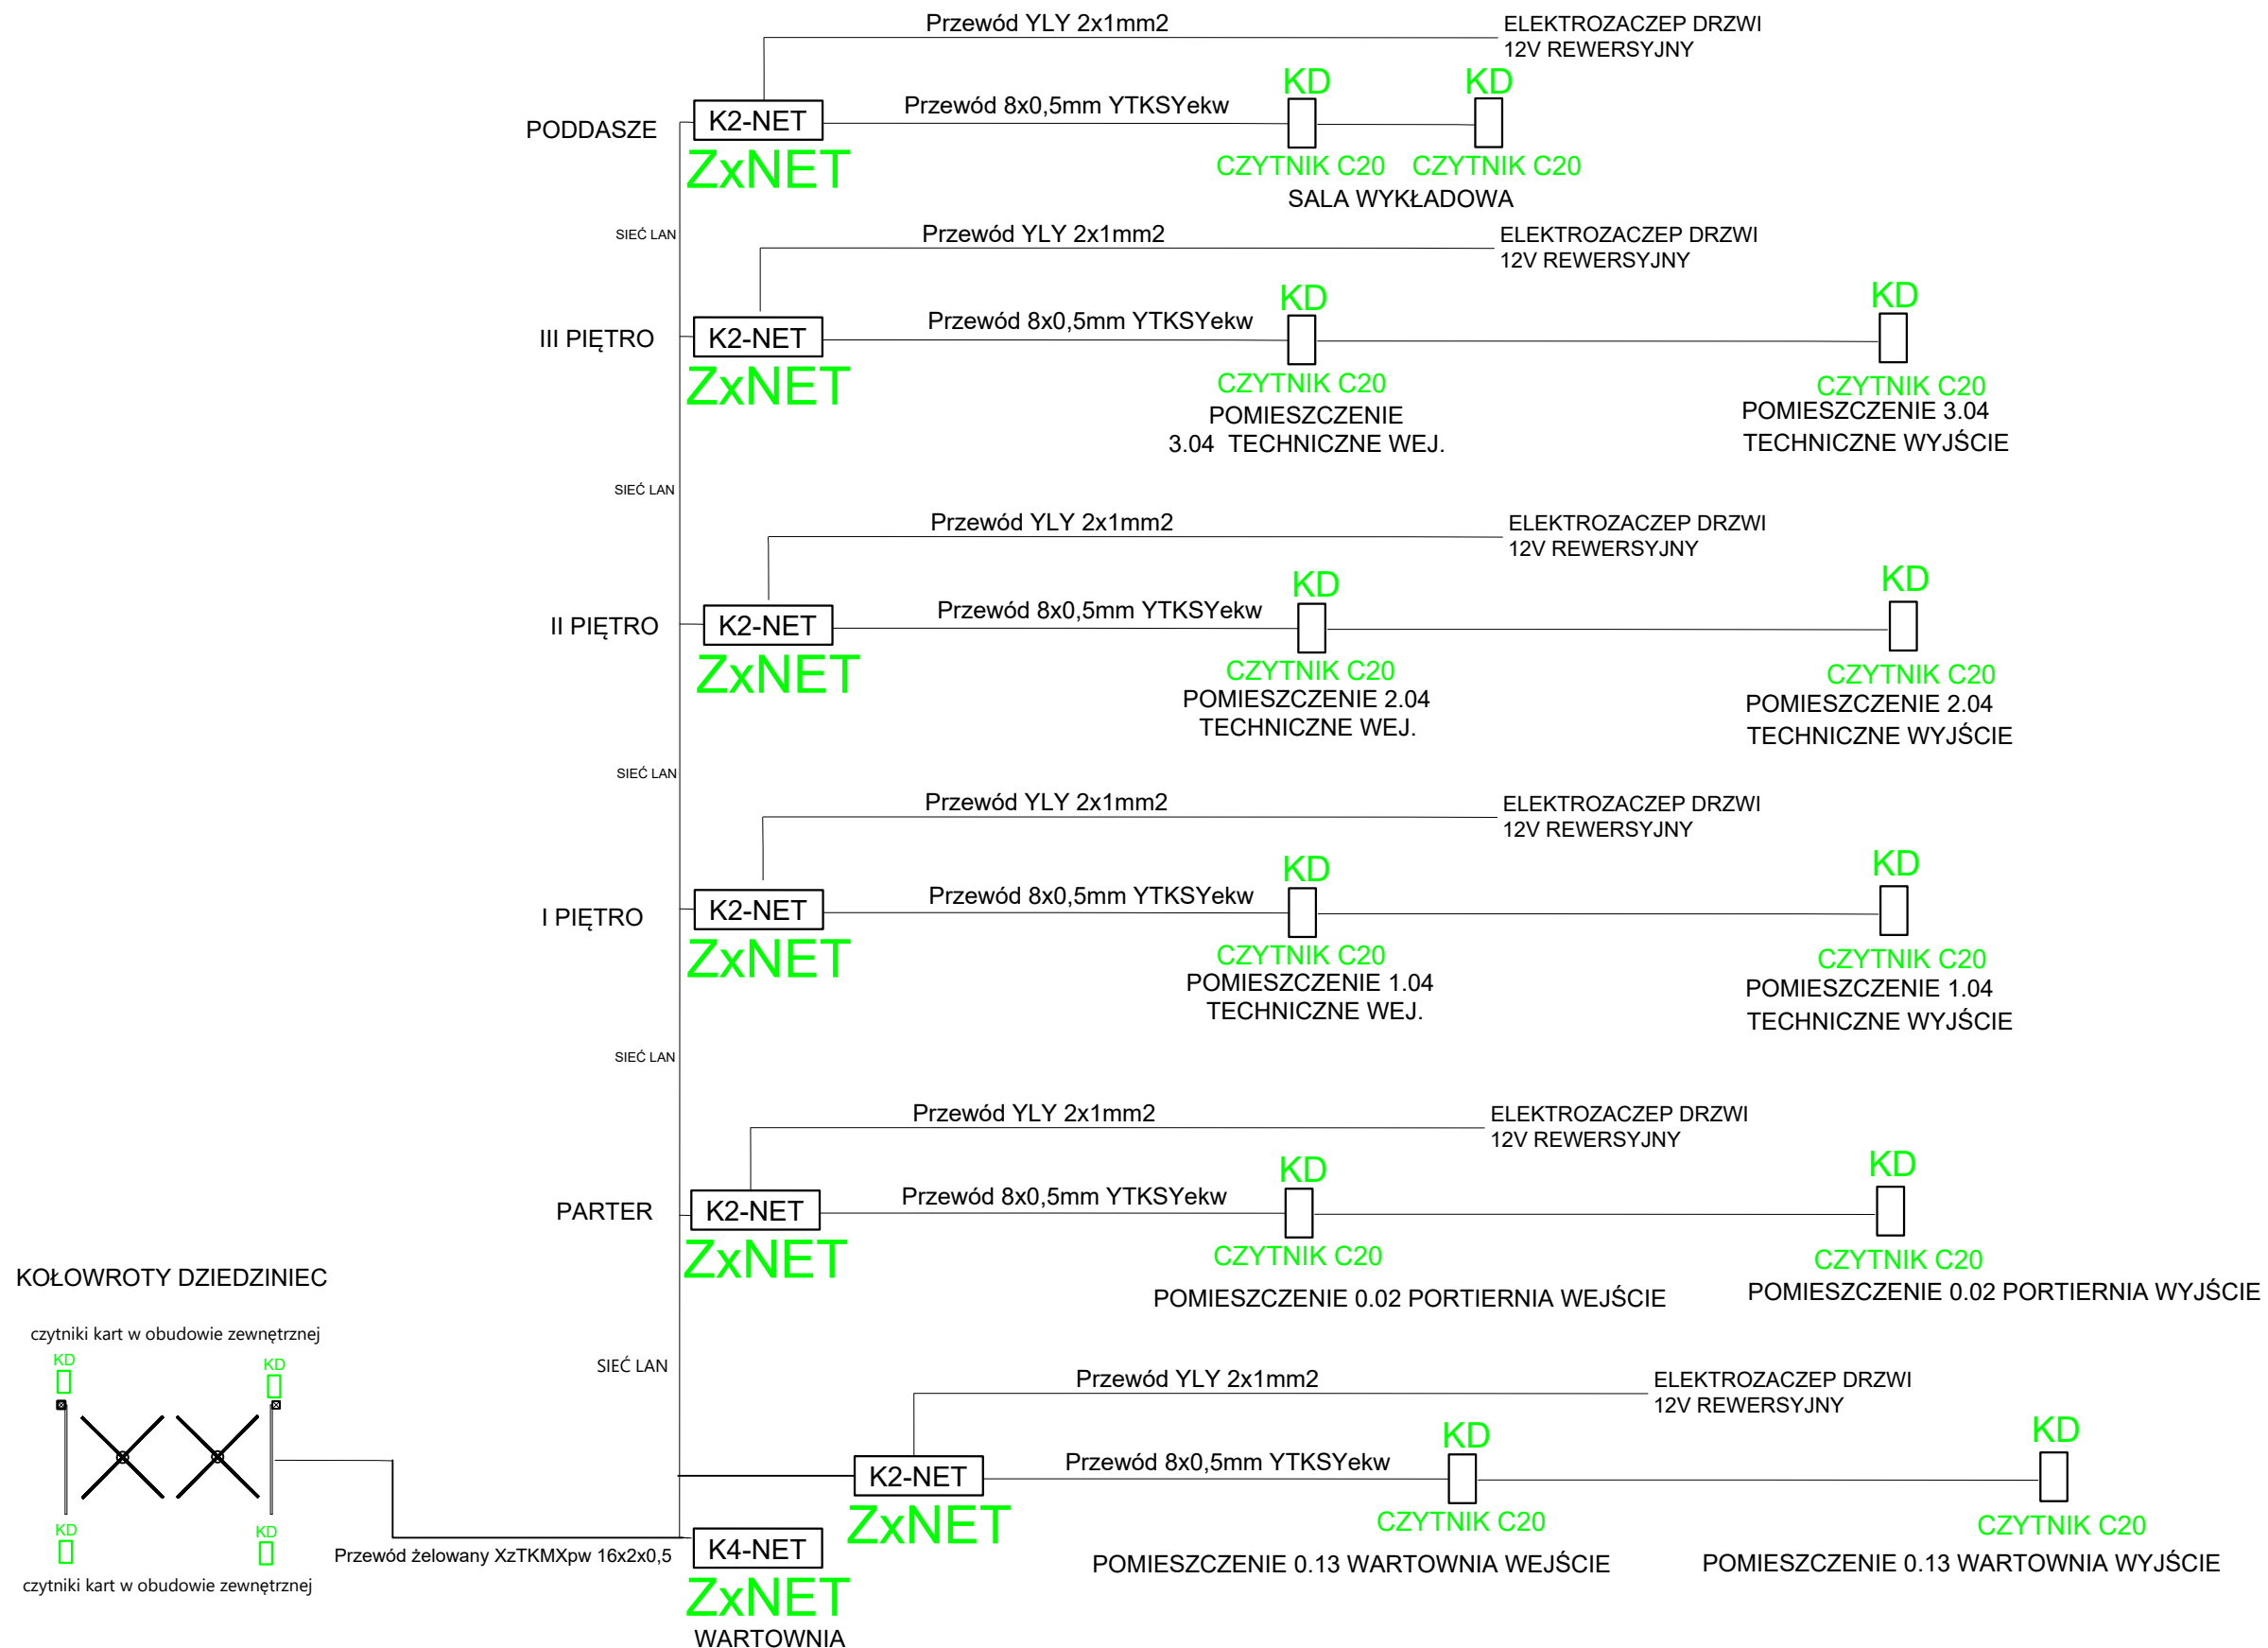

PRACOWNIA ARCHYTEKTONICZNA	
WOLTAŚ PRACOWNIA ARCHYTEKTONICZNA UL. BYTOWSKA 133, 64-600 PĘLA NIP: 784-133-51-76 REGION: 30004882 TEL: 067-212-88-80 FAX: 067-212-03-75	
PROJEKTANT	BRANŻA TELETECHNICZNA
OPRACOWAŁ	Marcin Magdziar
PROJEKTOWAŁ	mgr inż. Marcin Łuciwski
SPRACOWAŁ	
INSTALACJE TELETECHNICZNE SCHEMAT BLOKOWY SYSTEMU KONTROLI DOSTĘPU	
upr. do proj. w spec. elektrycznej bez ograniczeń	
162/72Bq	
DATA	11 2015
WYKONANIE	
WERYFIKACJA	
WZGLĘDNY SKALA	A 13