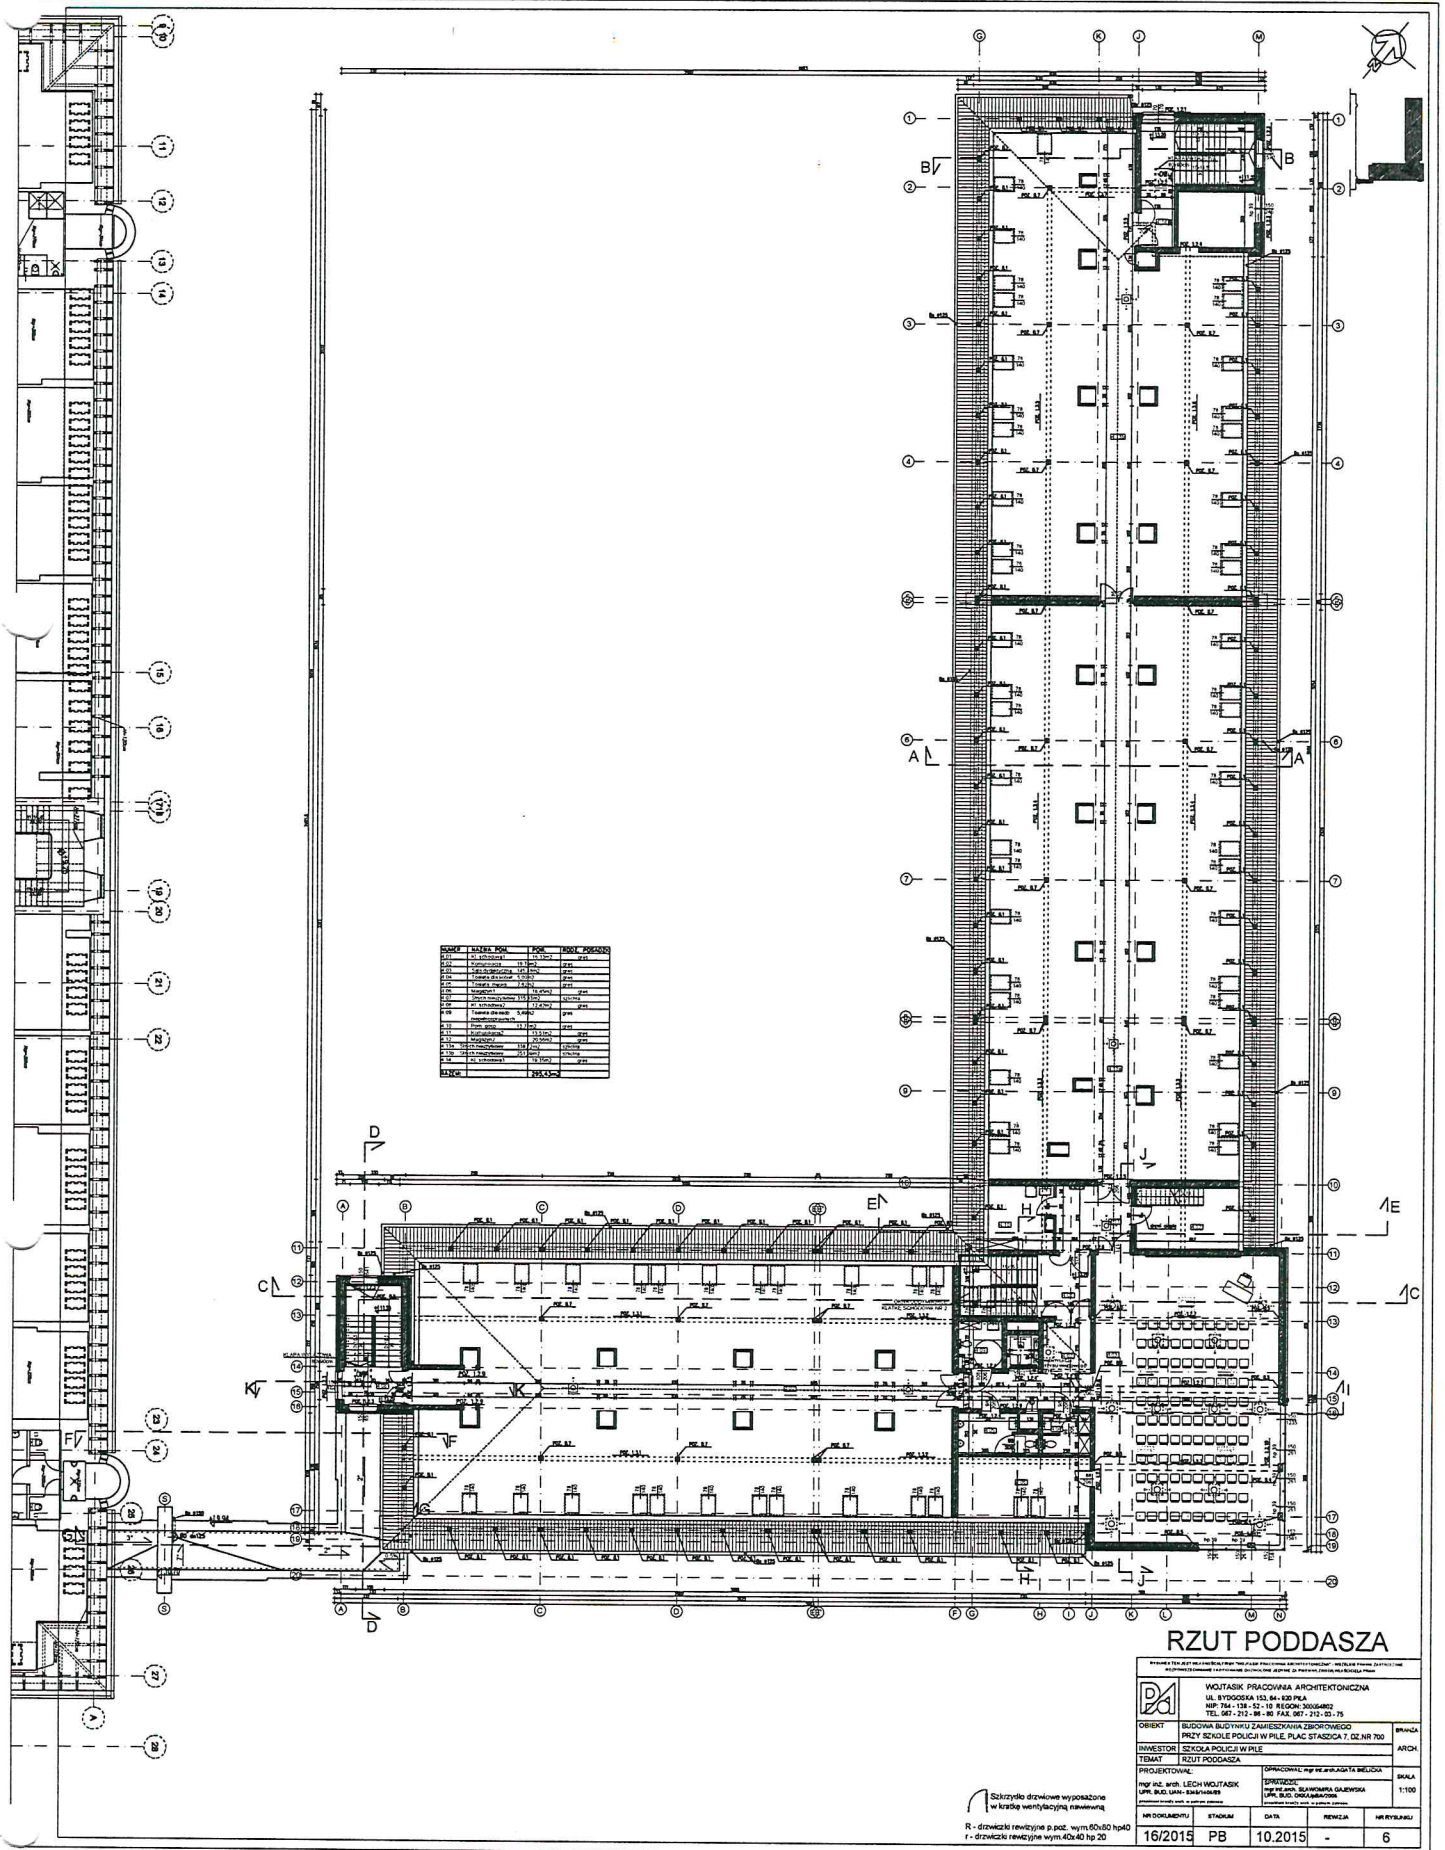

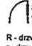


Załącznik nr 4 do SWZ



RZUT PODDASZA

TEMAT: RZUT PODDASZA		SKALA		
PROJEKTOWAŁ:		1:100		
NR DOKUMENTU	STADIUM	DATA	REWIZJA	NR WYKAZU
16/2015	PB	10.2015	-	6

 Skrzydło drzwiowe wyposażone
 w kratkę wentylacyjną nasierową
 R - drzwiaki rewidujące p.poc. wym. 60x80 h.p.40
